


Layout di cantiere

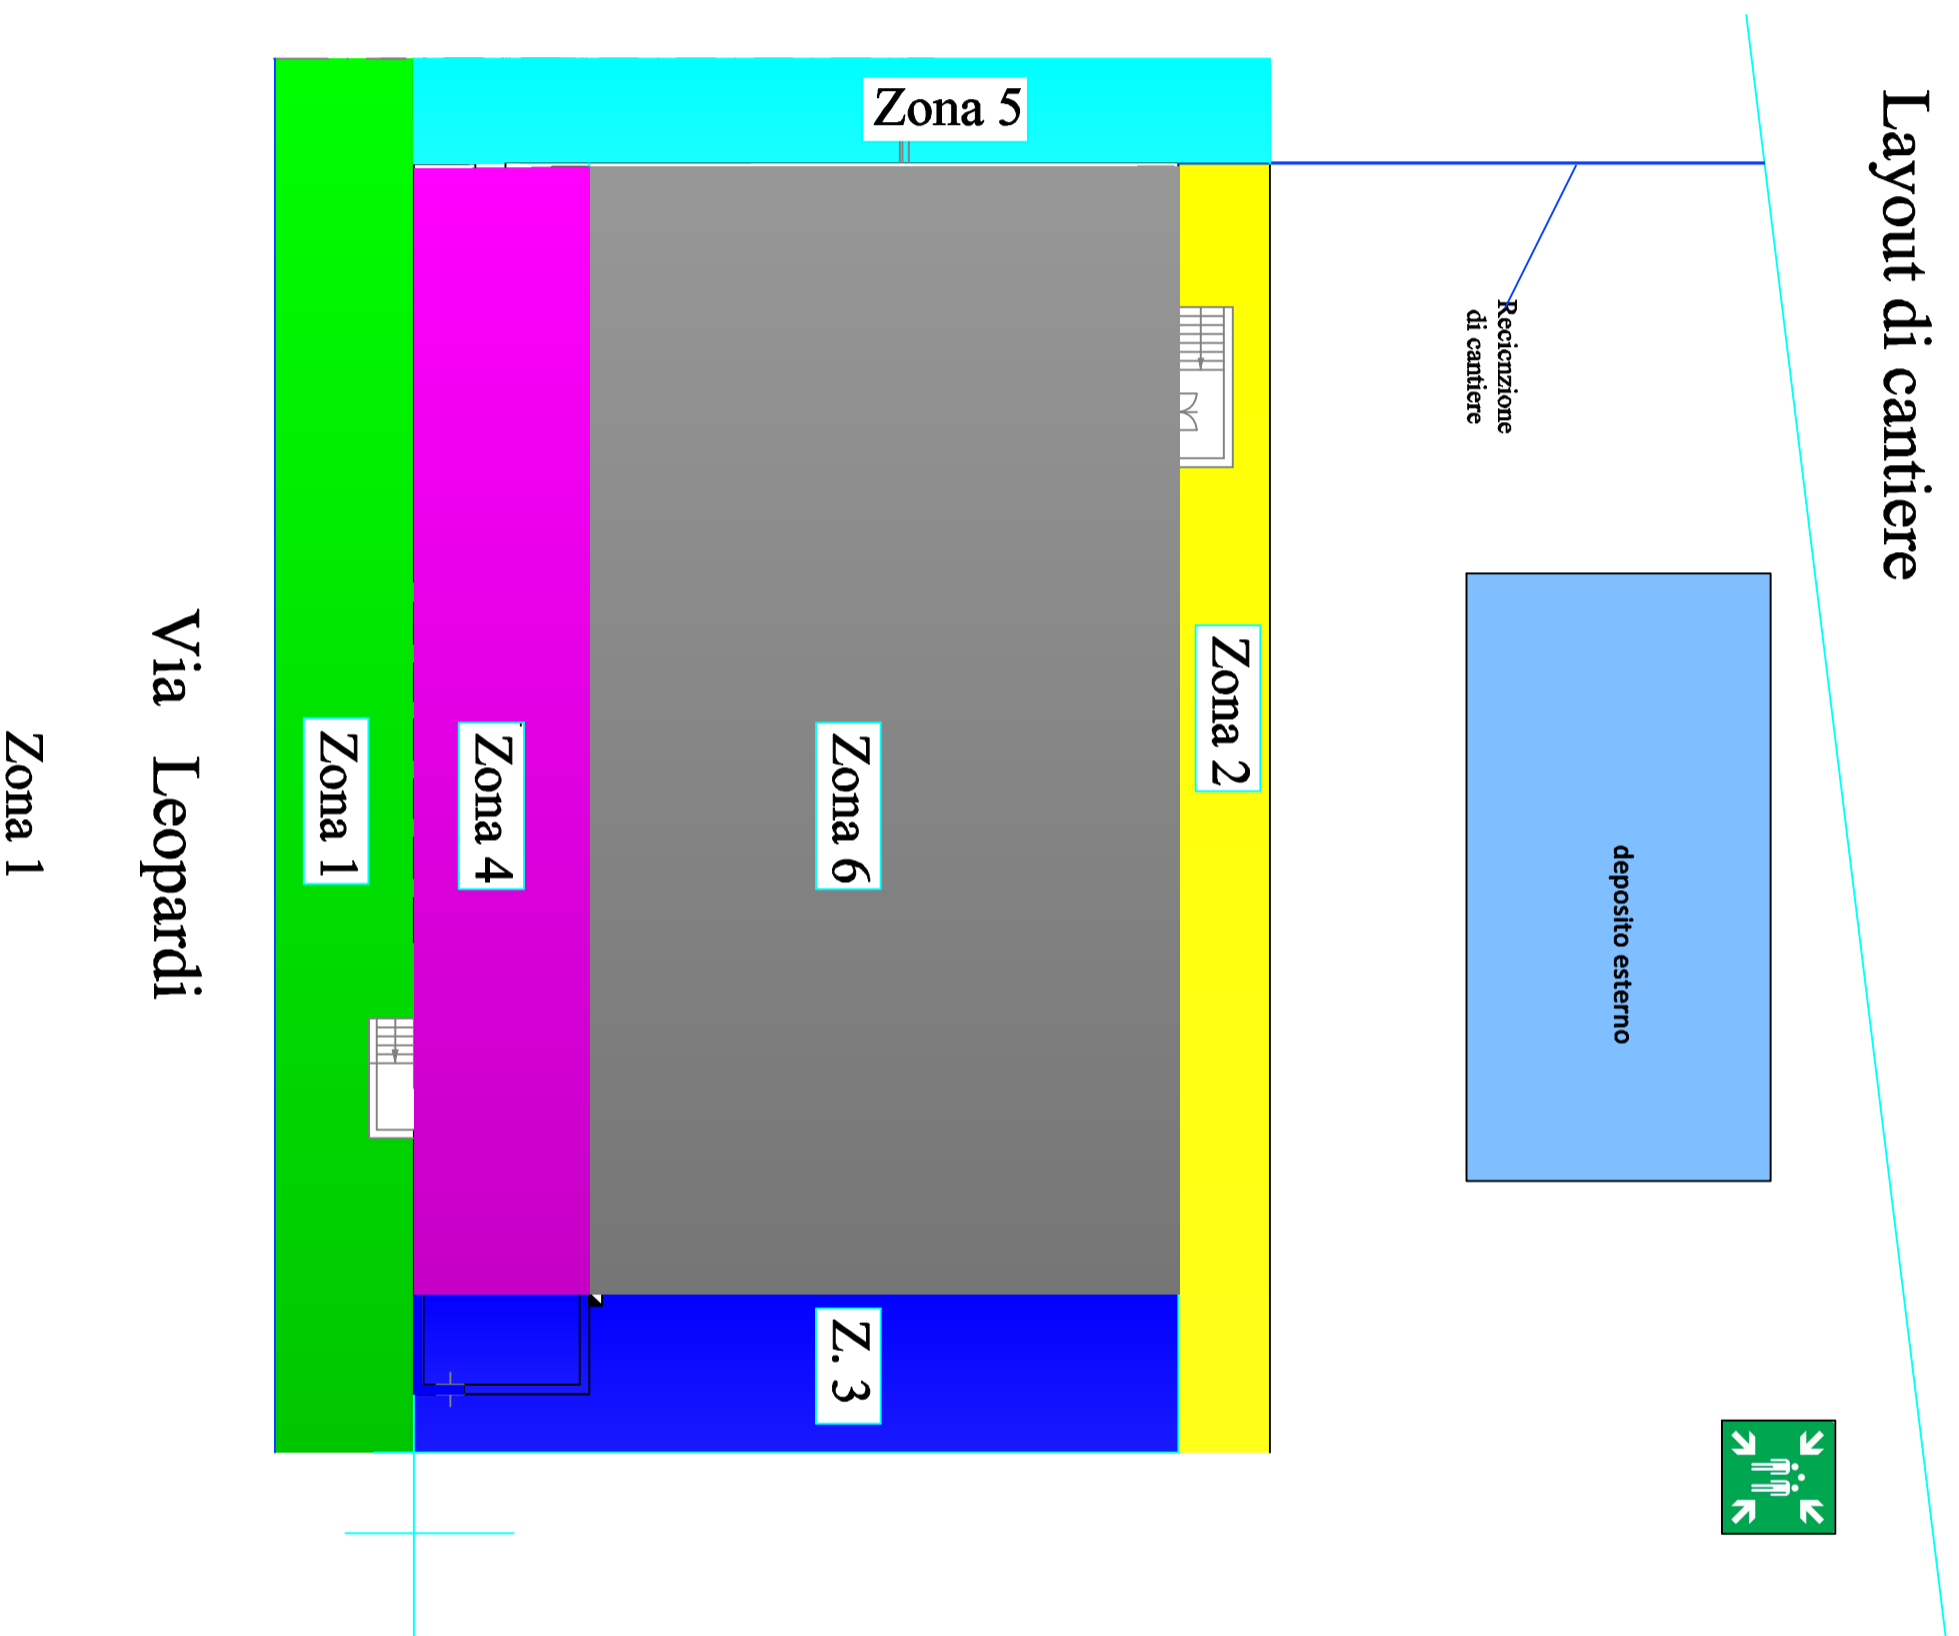

Zona 1

Via Leopardi