


# Layout di cantiere

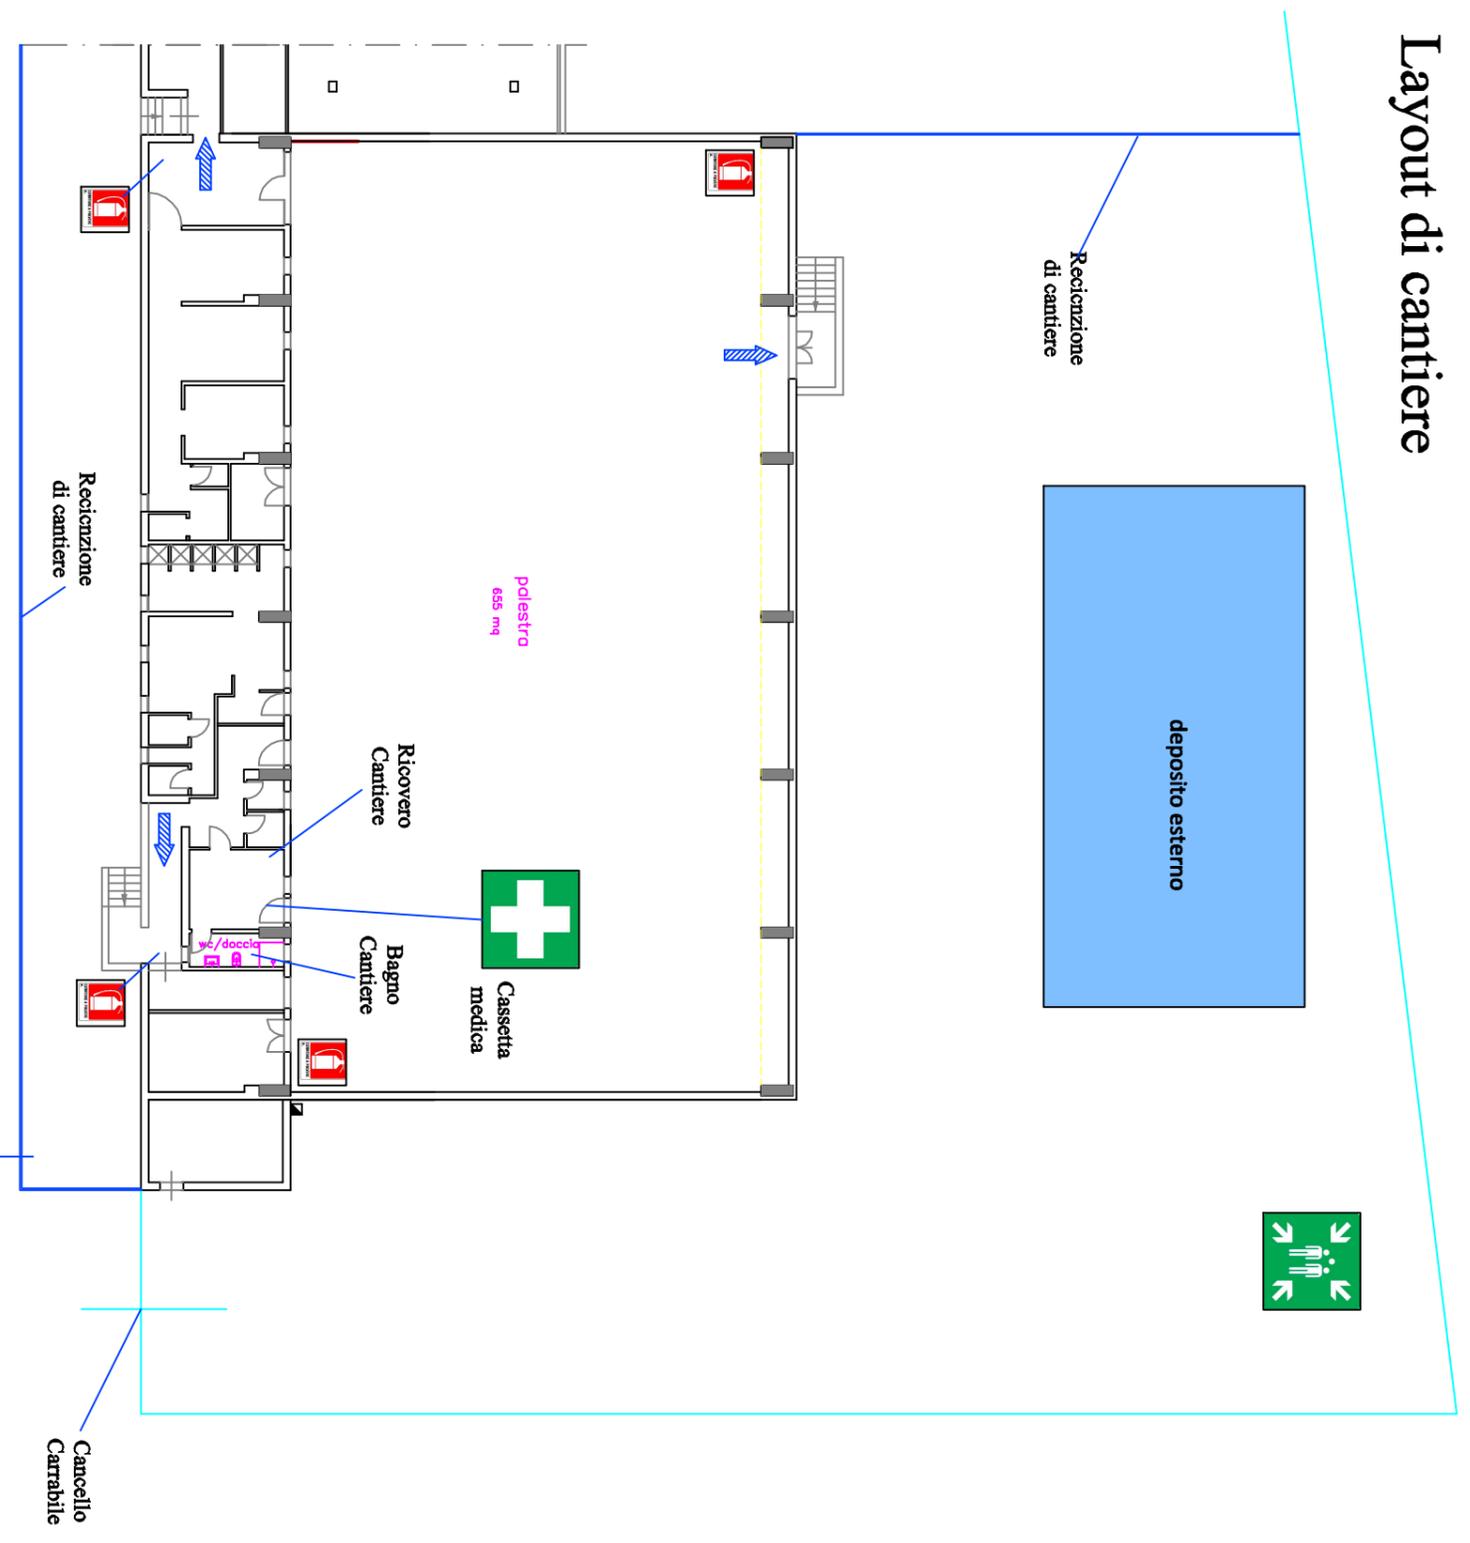

Via Leopardi

