



# COMUNE DI CERTALDO

piazza Boccaccio 13 - CERTALDO (FI) p.iva 01310860489 pec: comune.certaldo@postcert.toscana.it

Tipo d'Opera  
**Ristrutturazione palestra scuola media "Boccaccio"**

Ubicazione  
Comune di CERTALDO (FI)  
via Leopardi

Oggetto tavola  
Aerofotogrammetria  
Piantina piano terra  
Estratto di mappa  
Estratto Regolamento Urbanistico  
Documentazione fotografica

scala 1:1.000  
scala 1:1.000  
scala 1:2.000

Committente  
"COMUNE DI CERTALDO"  
settore Lavori Pubblici  
Responsabile del procedimento  
Geom. Nadia Traini


Prog. e D. LL. architettonici  
Ing. Roberta Fararoni

Prog. e D.LL. strutturali  
Ing. Roberta Fararoni





Data  
Febbraio 2017

# 1

## PROGETTO PRELIMINARE DEFINITIVO ED ESECUTIVO

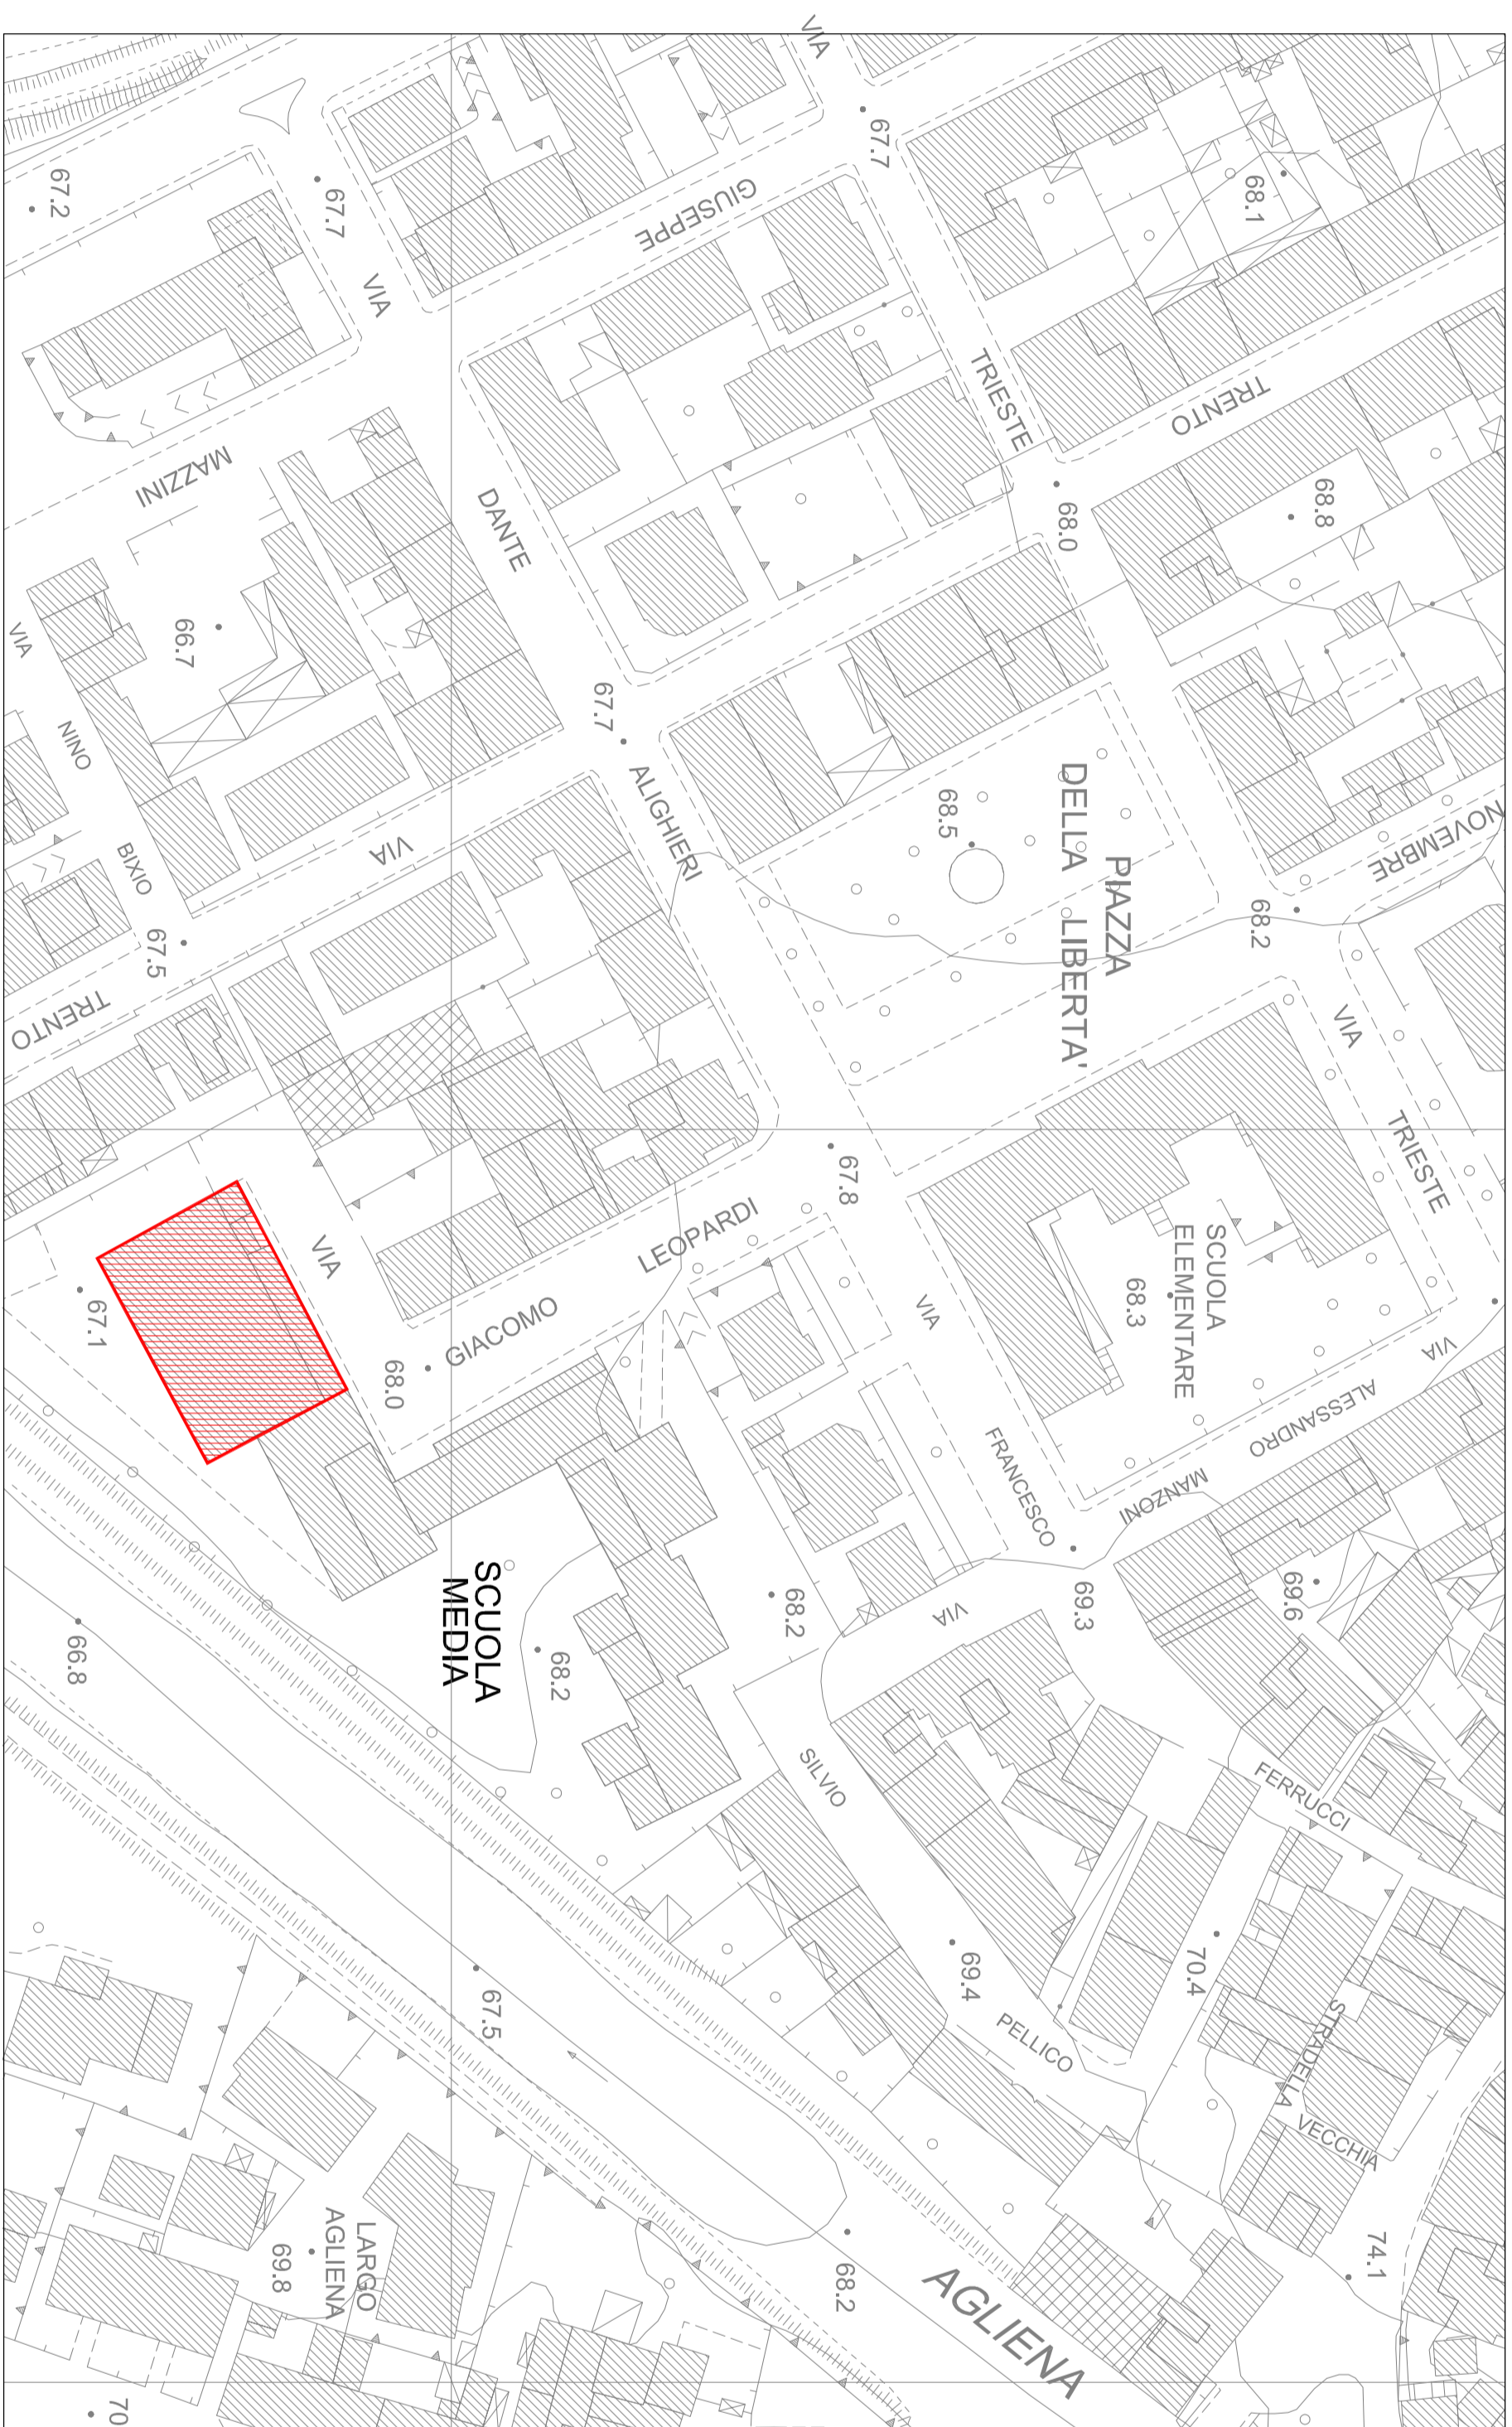

### Pianta piano terra

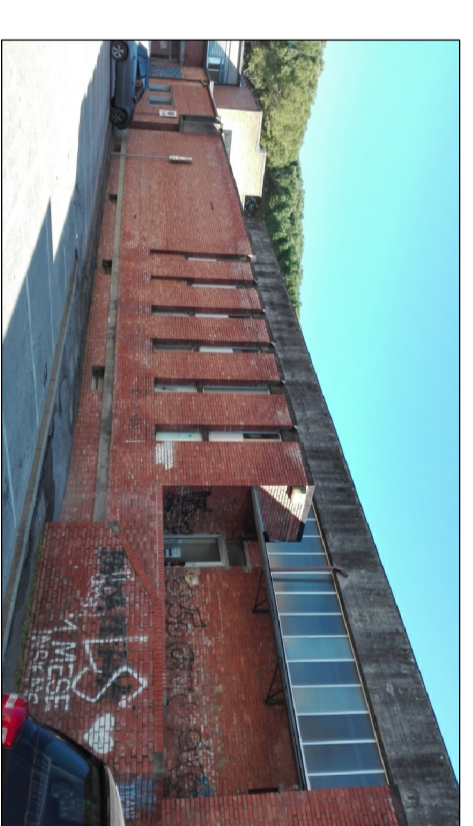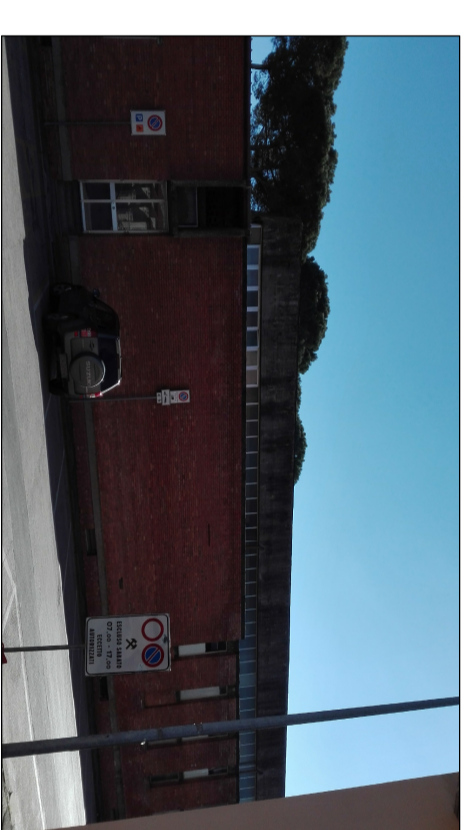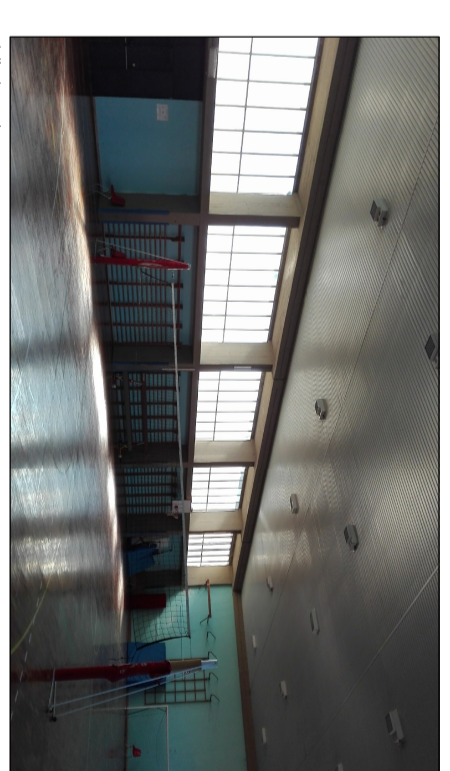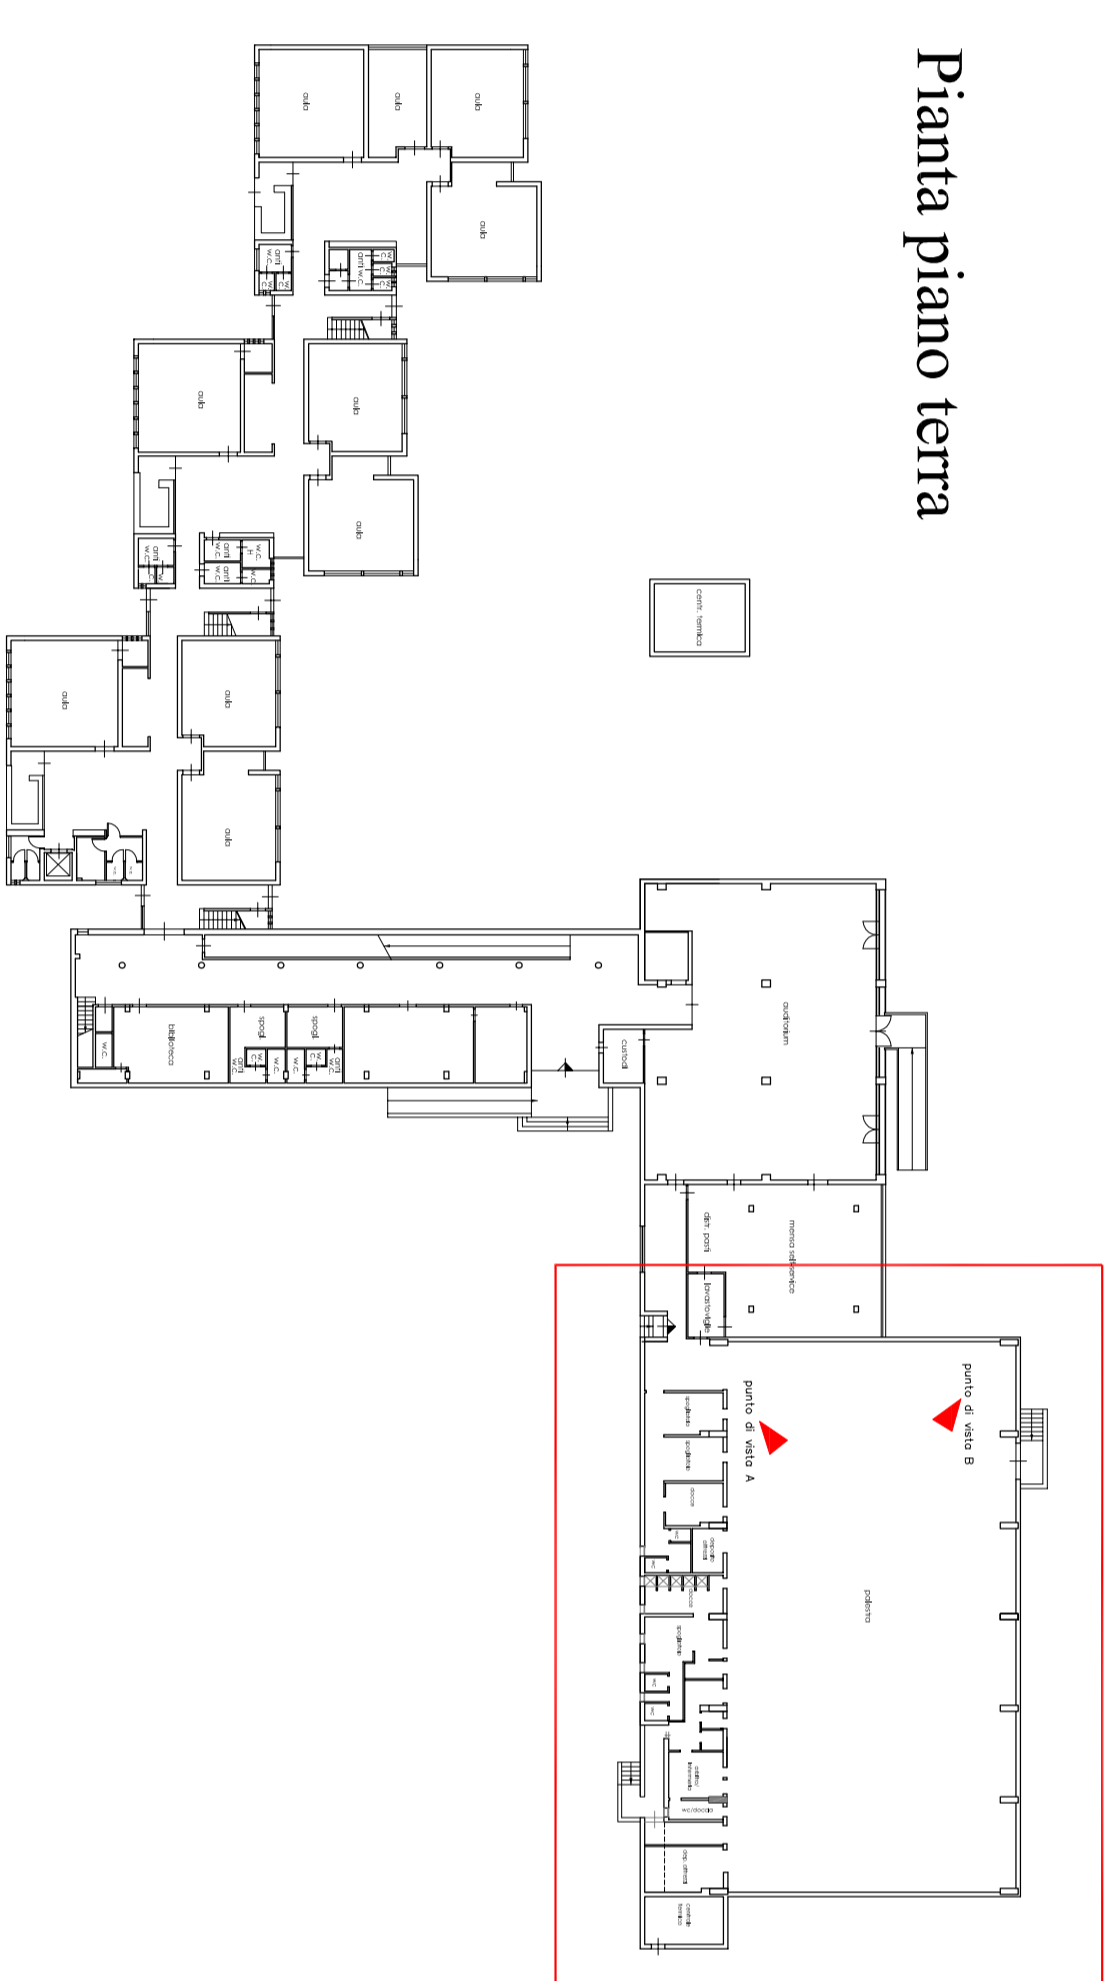

Estratto di Mappa Catastrale