



COMUNE DI CERTALDO

plaza Boccaccio 13 - CERTALDO (FI) p.iva 01310860489 peci comune.certaldo@postacert.toscana.it

Tipo d'opera
Ristrutturazione palestra scuola media "Boccaccio"

Ubicazione
Comune di Certaldo (FI)
via Leopoldi

Oggetto lavoro
Stato attuale
piani, prospetti e sezione

scala 1:100

Committente
"COMUNE DI CERTALDO"
settori Lavori Pubblici
Responsabile del procedimento
Geom. Nadia Traini





Prog. e D. LL. architettonici Tavola
Ing. Roberta Faroni

Prog. e D. LL. strutturali
Ing. Roberta Faroni

Data
Febbraio 2017

2

PROGETTO PRELIMINARE DEFINITIVO ED ESECUTIVO

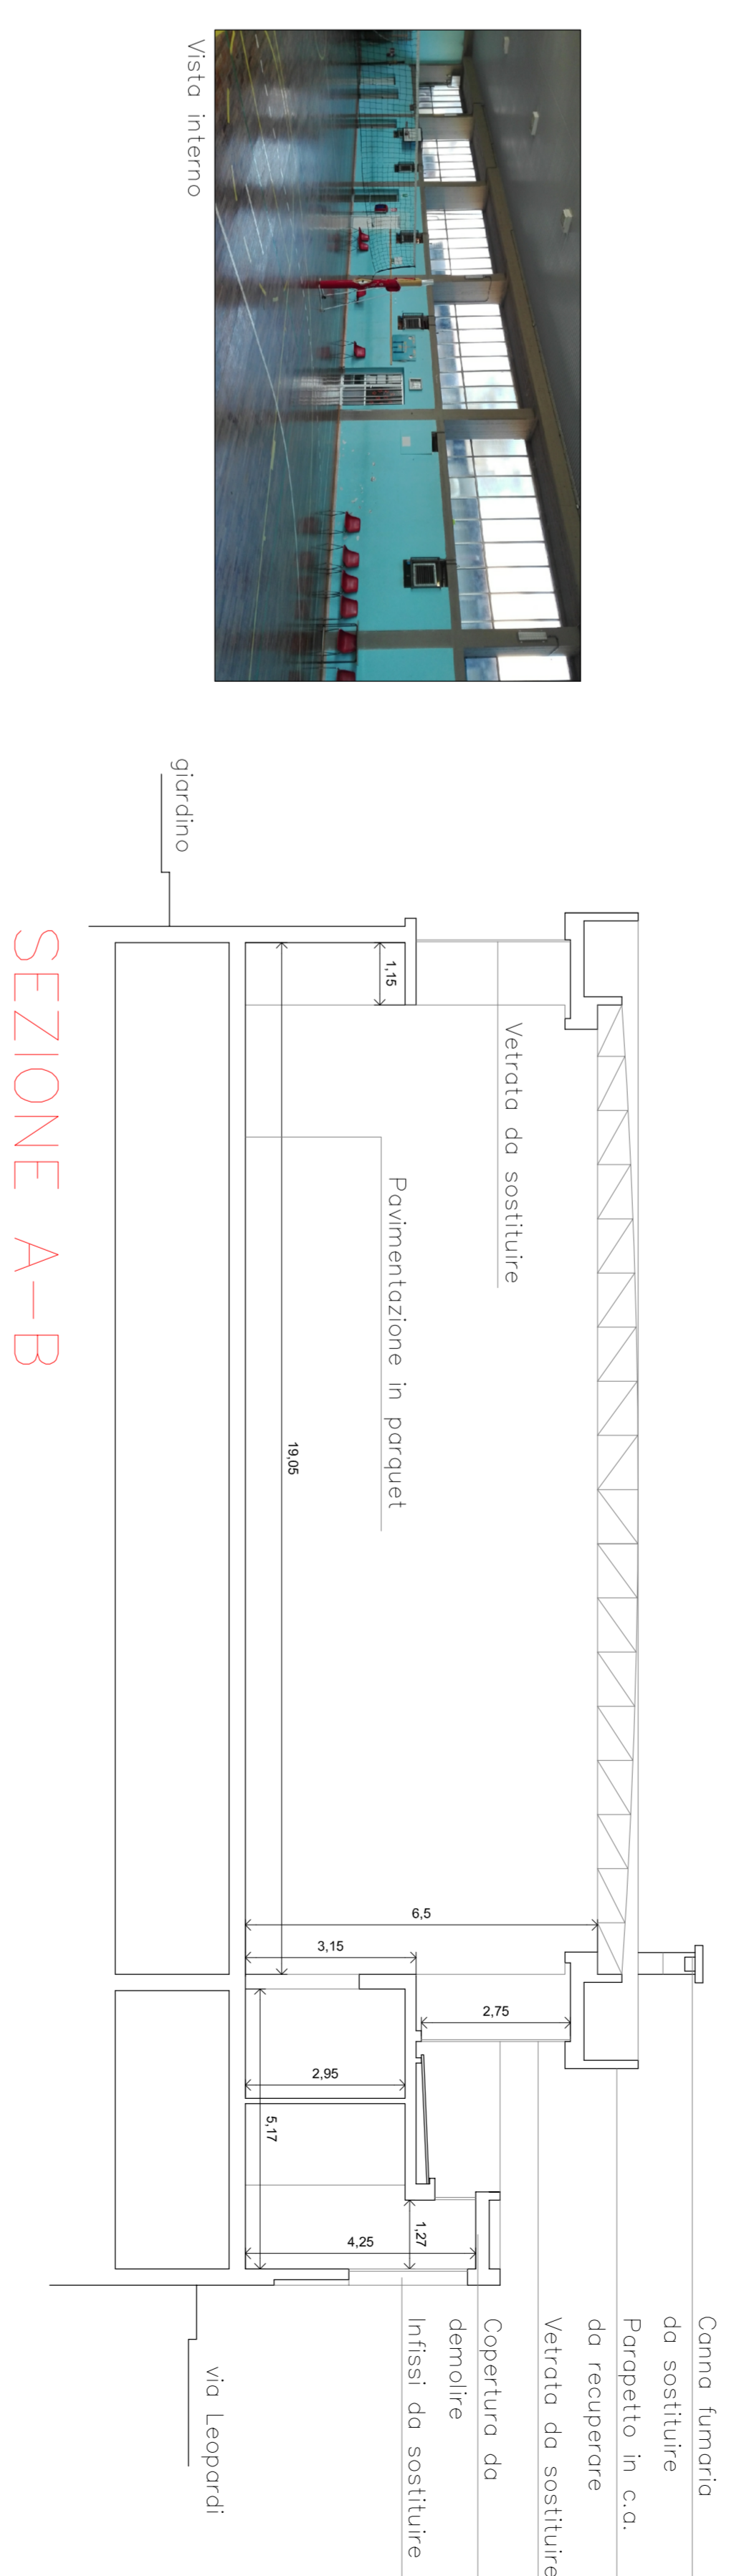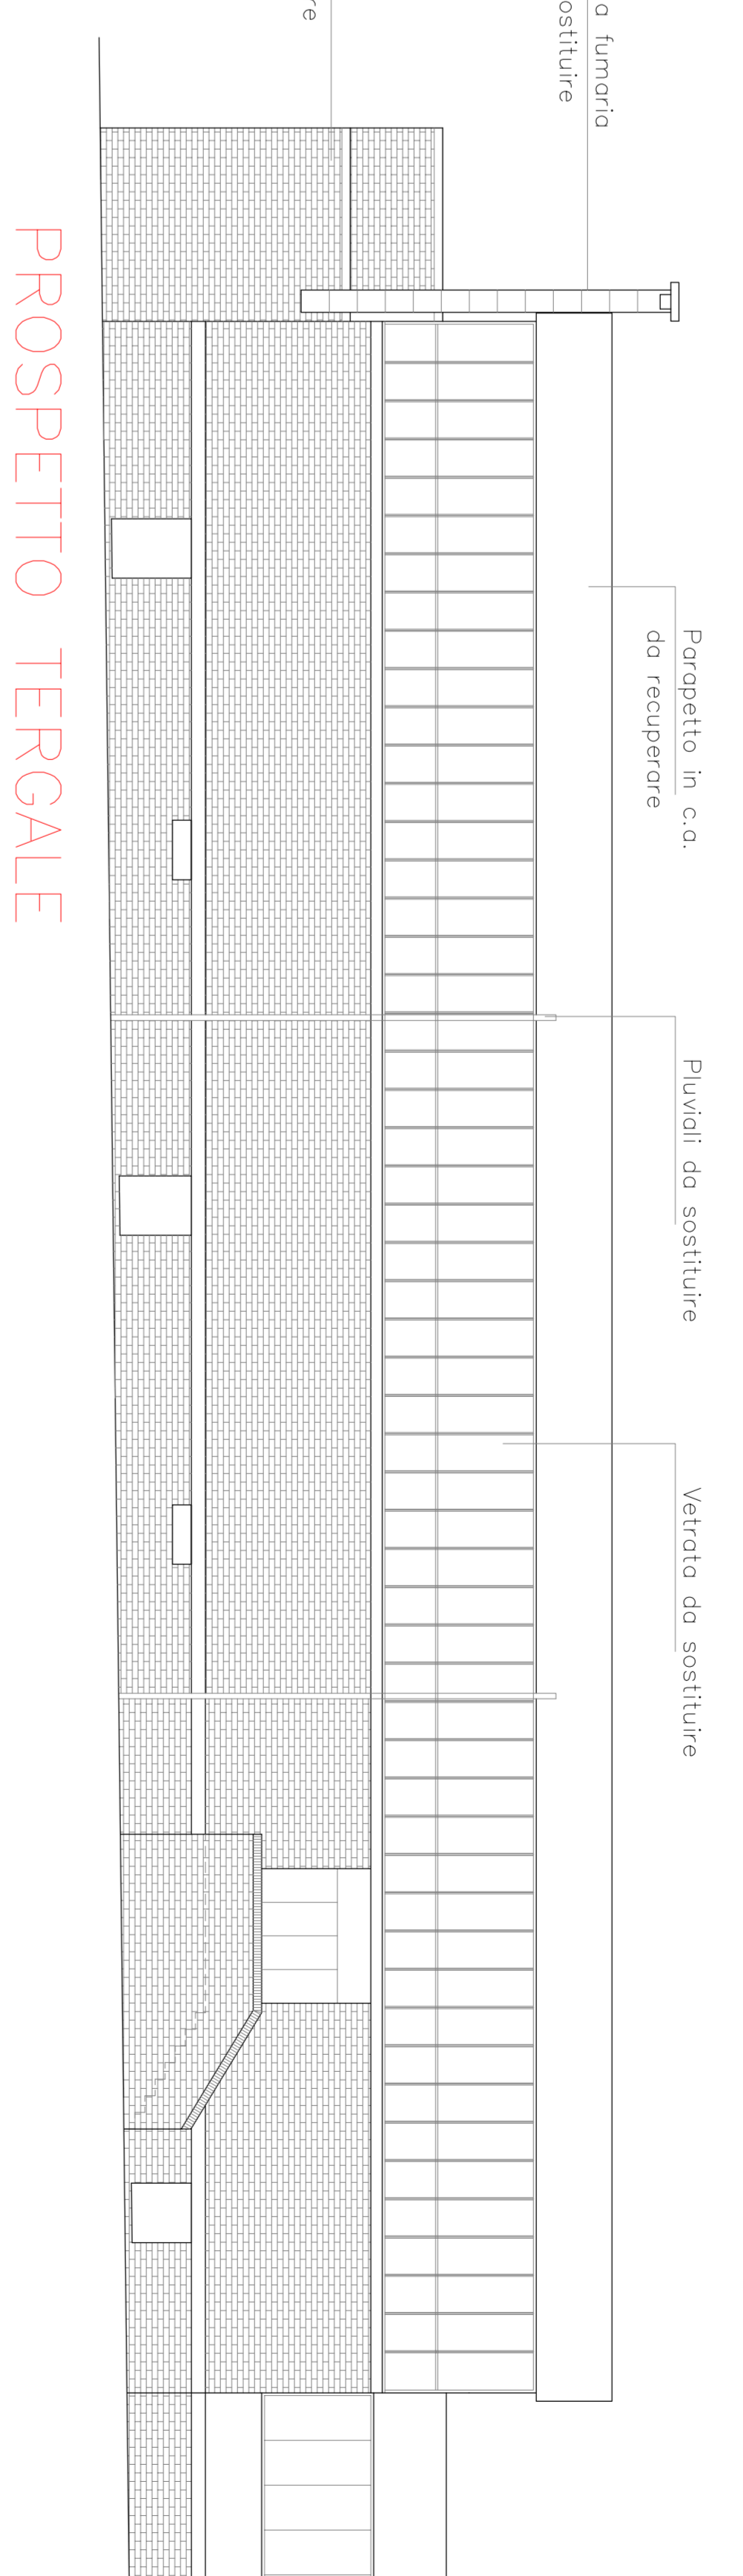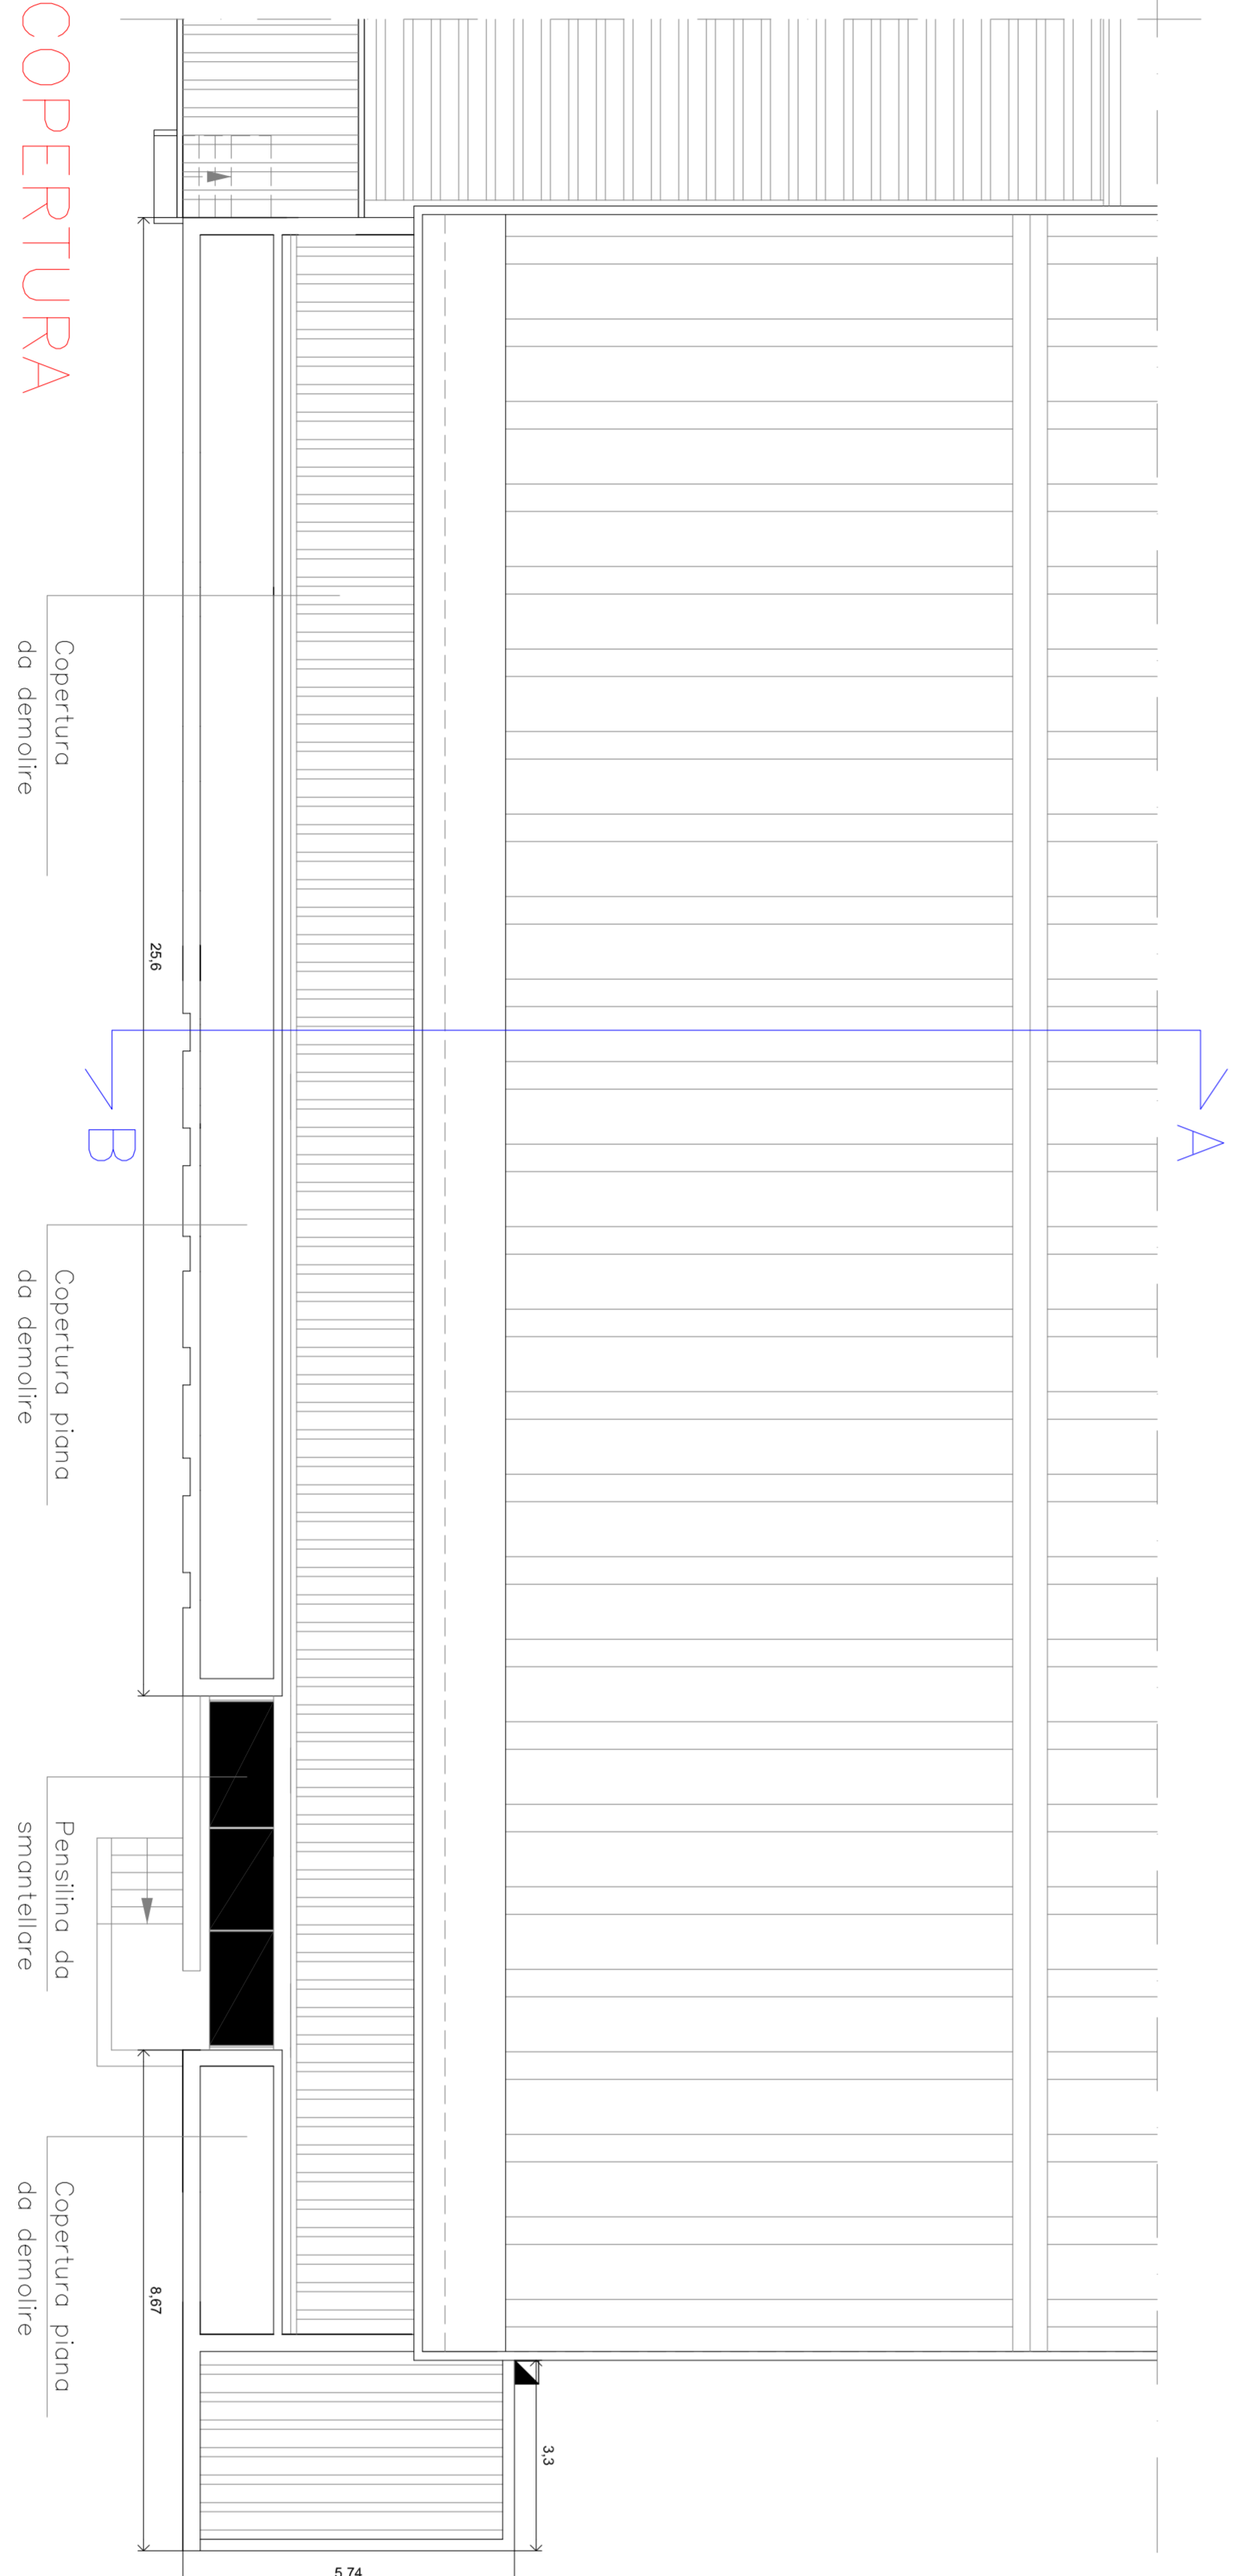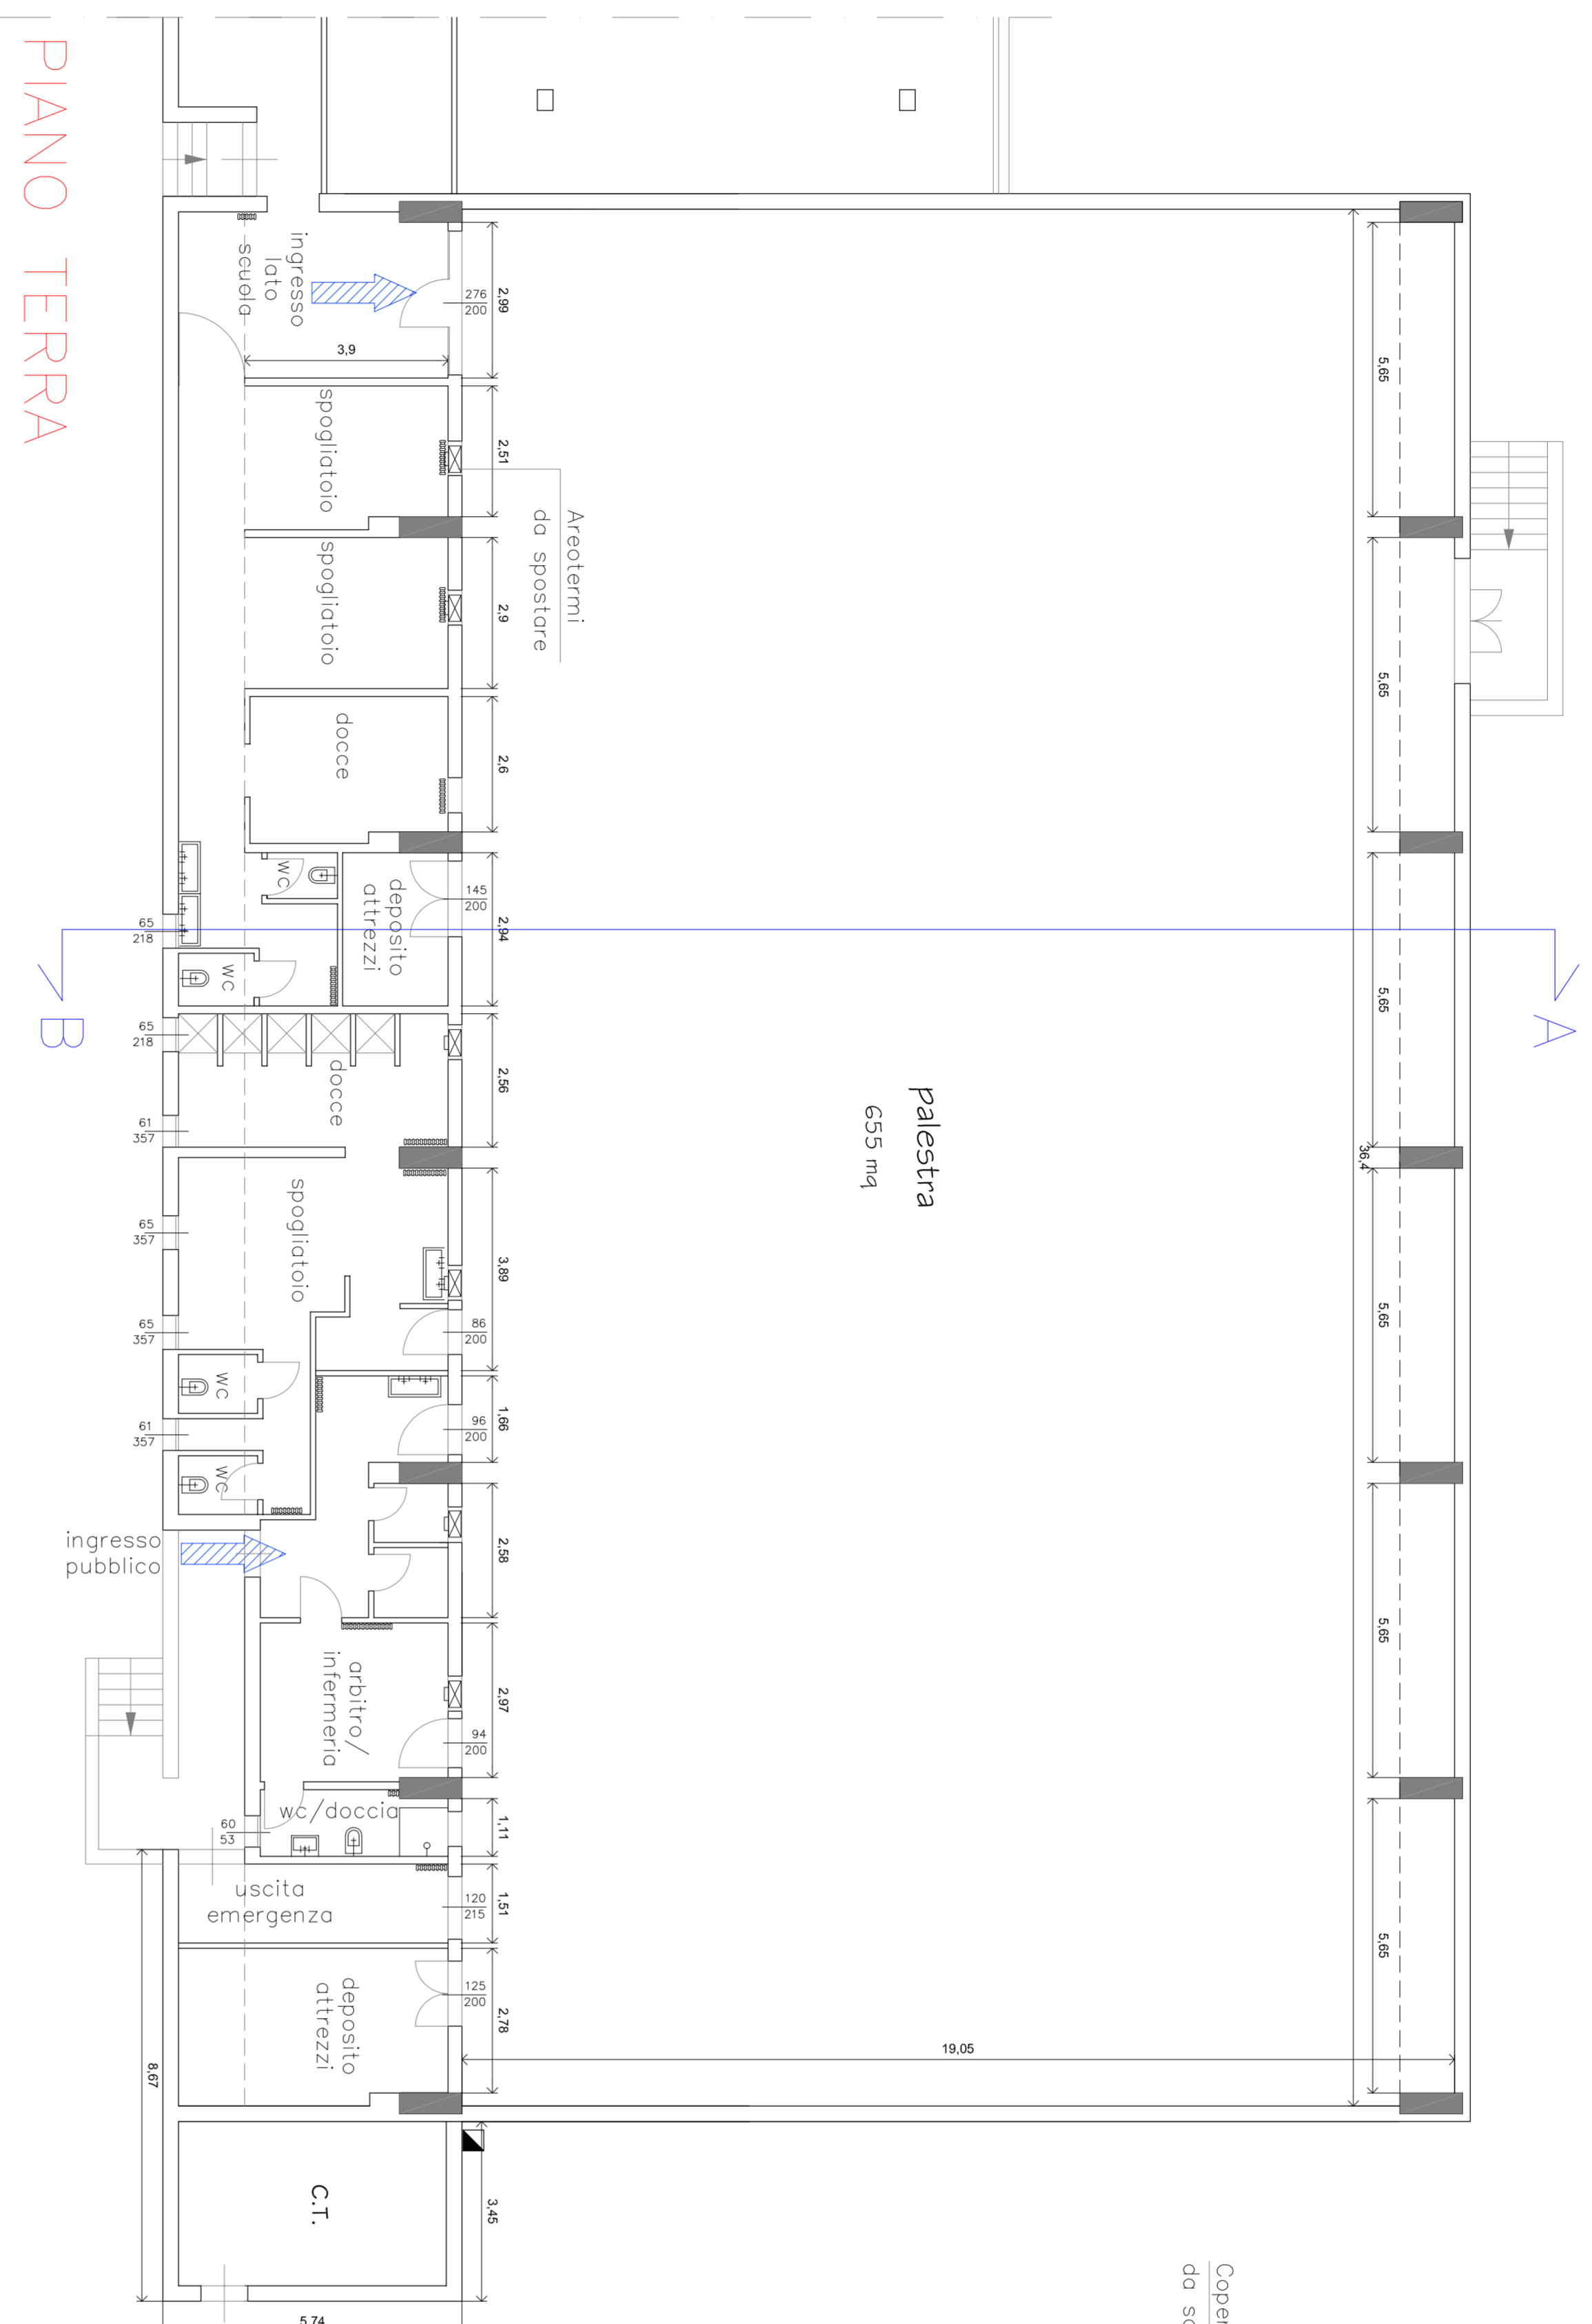


Prospetto principale



Prospetto principale



Prospetto tergaie

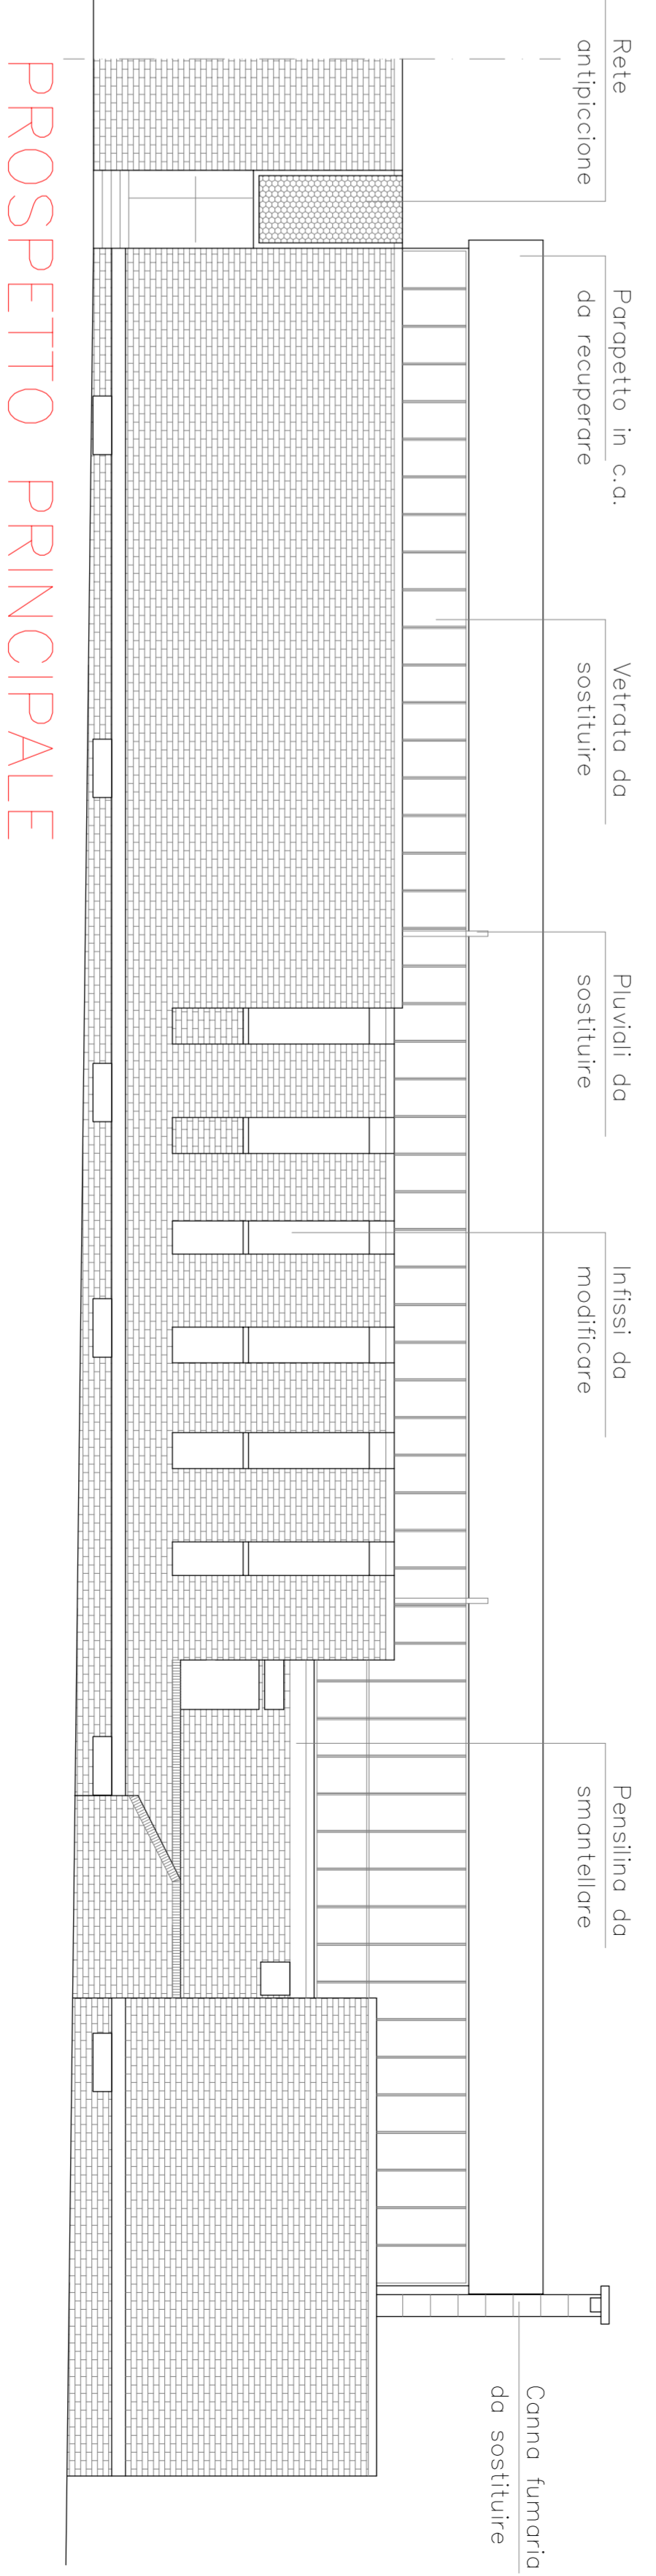

PROSPETTO PRINCIPALE