



COMUNE DI CERTALDO

plaza Boccaccio 13 - CERTALDO (FI) p.iva 01310860489 peci comune.certaldo@postacert.toscana.it

Tipo d'opera
Ristrutturazione palestra scuola media "Boccaccio"

Ubicazione
Comune di Certaldo (FI)
via Leopardi

Oggetto tavola
Stato modificato
già in progetto e sezione
preliminare 010
scala 1:100
scala 1:50

Committente
"COMUNE DI CERTALDO"
setore Lavori Pubblici
Responsabile del procedimento
Geom. Nadia Traini


Prog. e D. L.L. architettonici
Ing. Roberto Fararoni

Prog. e D.L.L. strutturali
Ing. Roberto Fararoni

Data
Febbraio 2017

3


PROGETTO PRELIMINARE DEFINITIVO ED ESECUTIVO

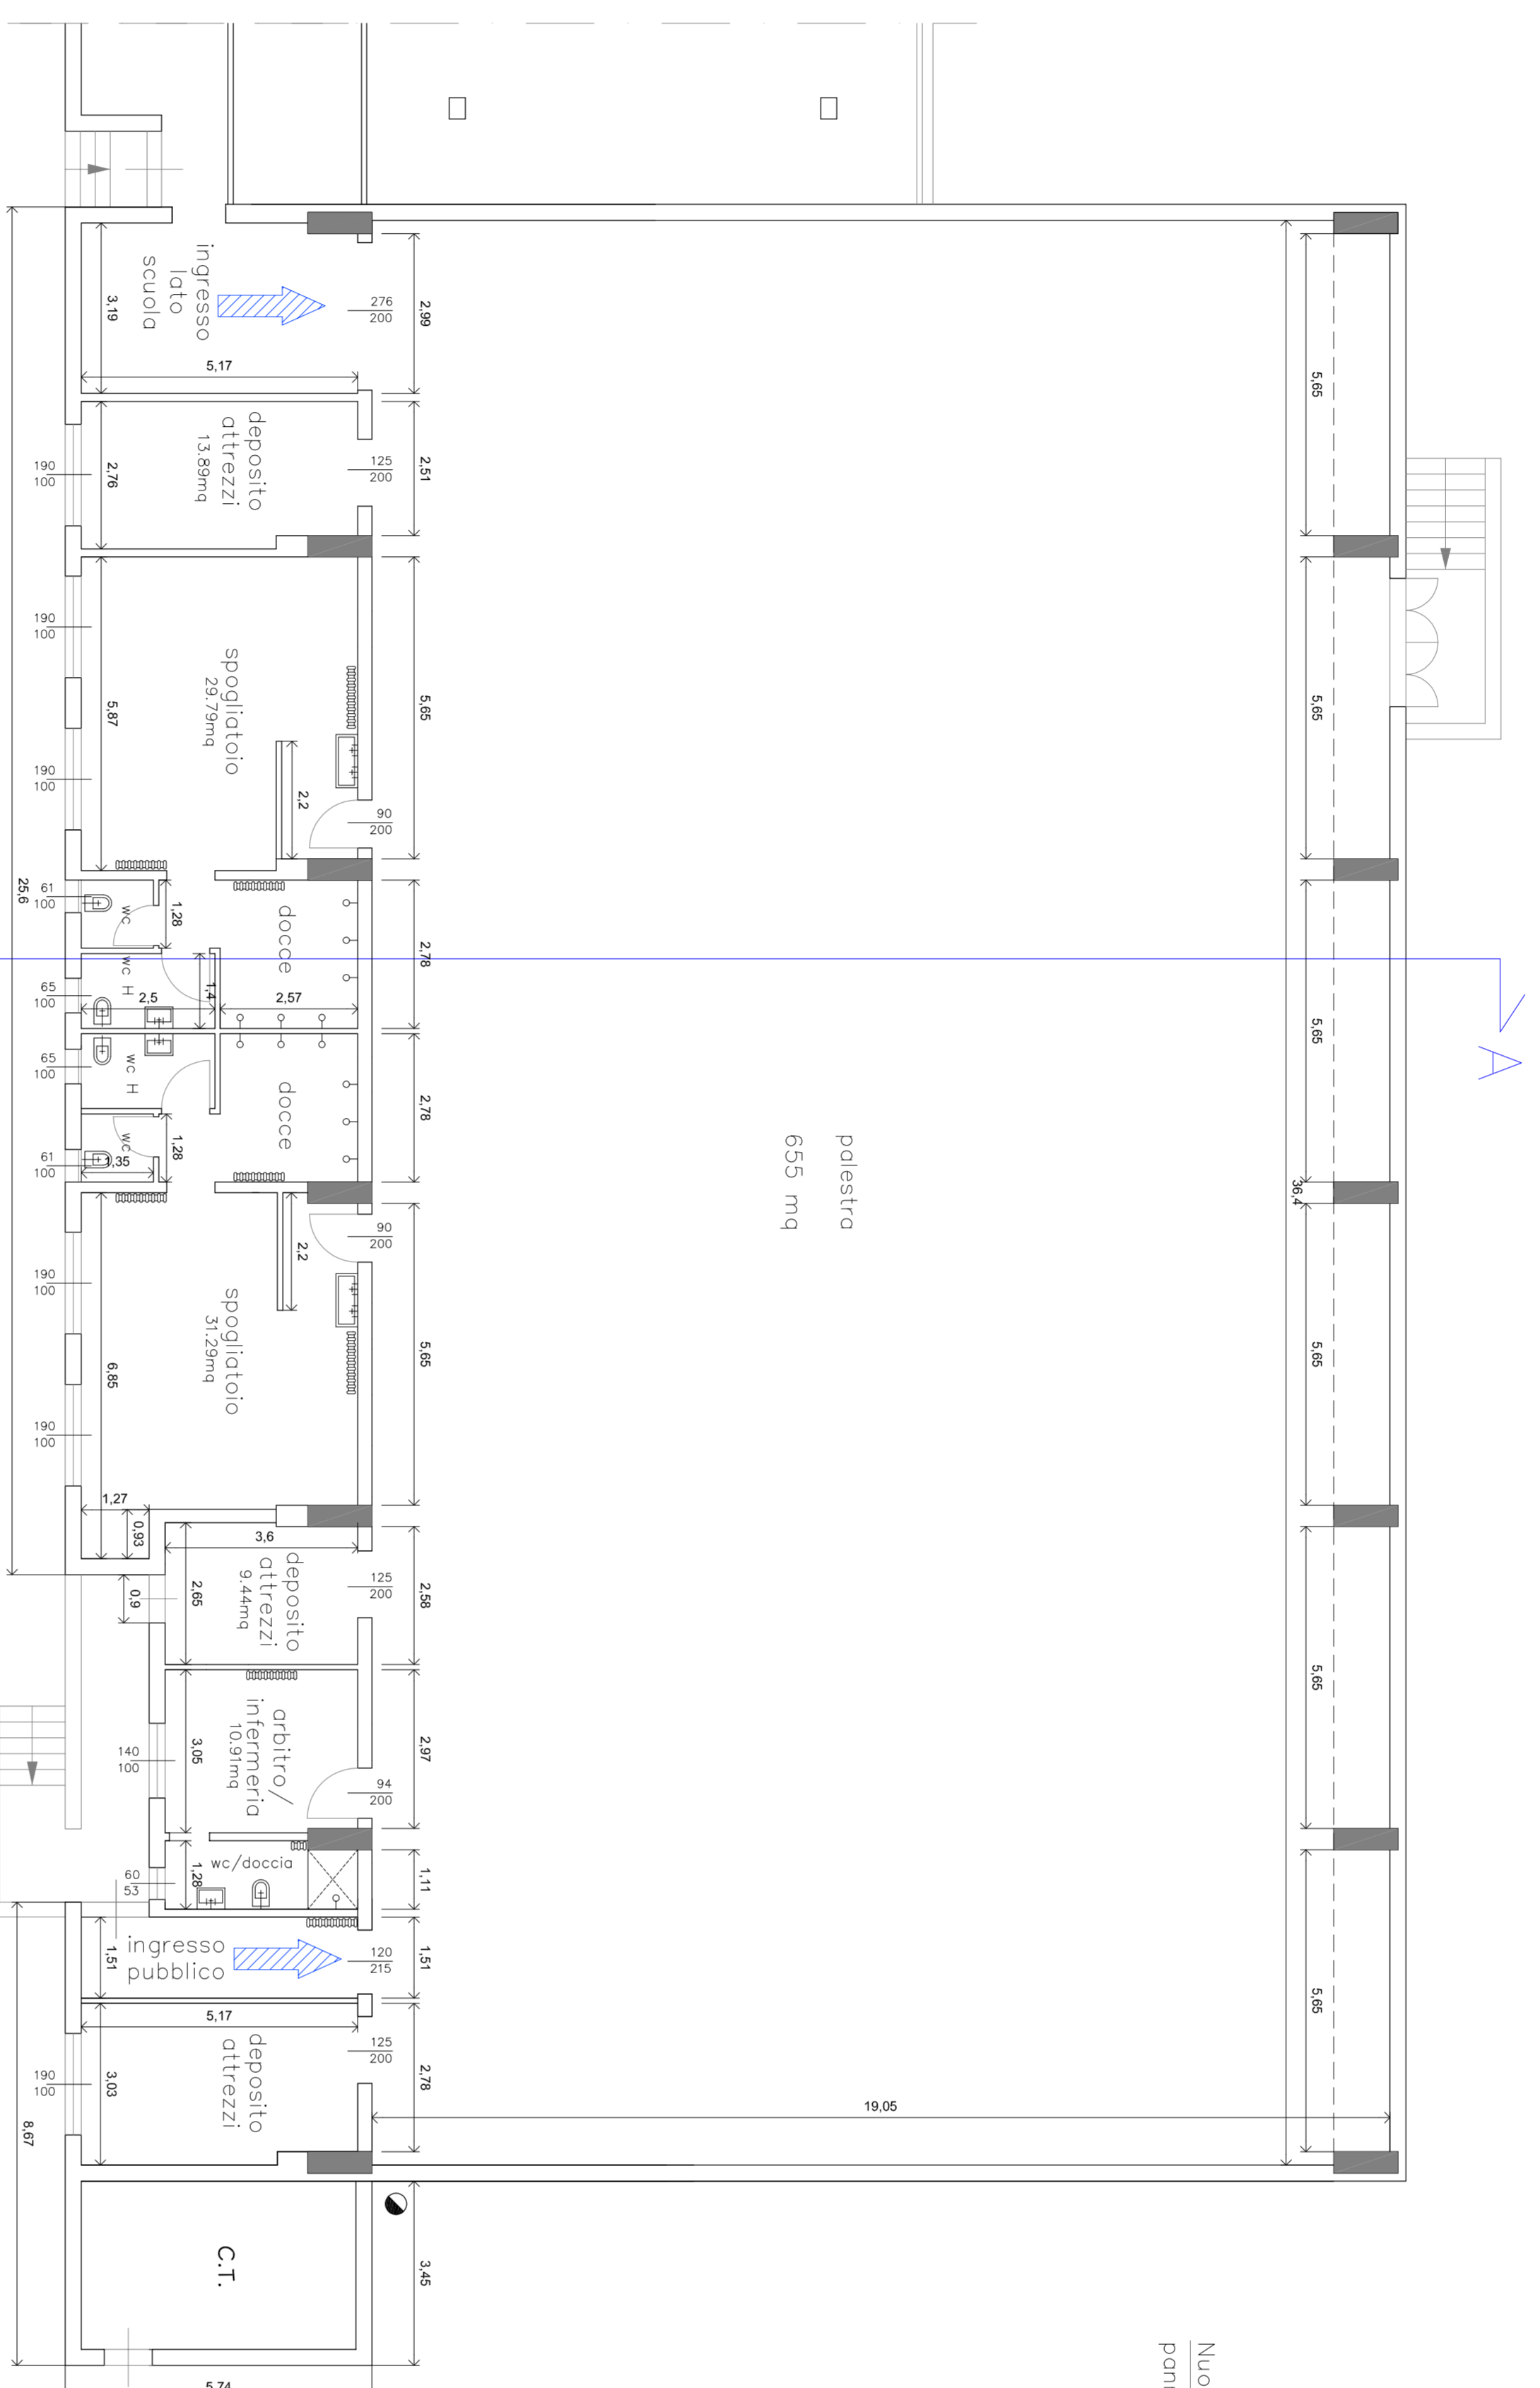


PIANO TERRA




COPERTURA

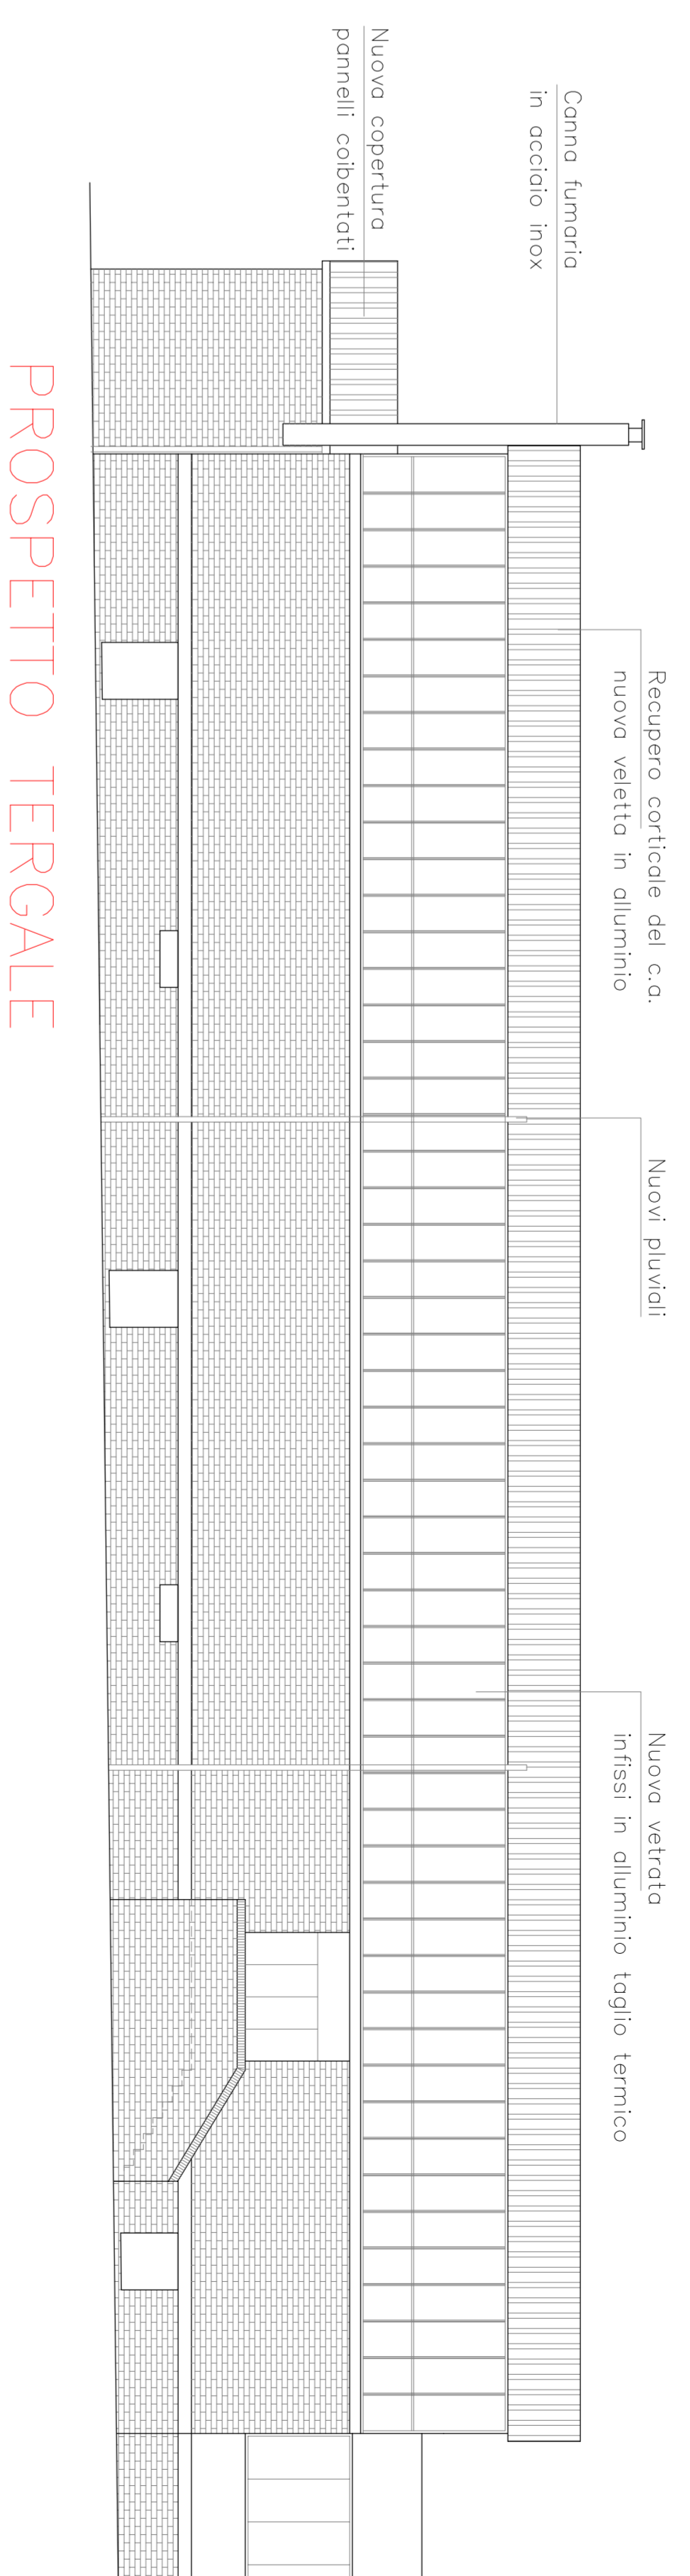

PROSPETTO TERGALE

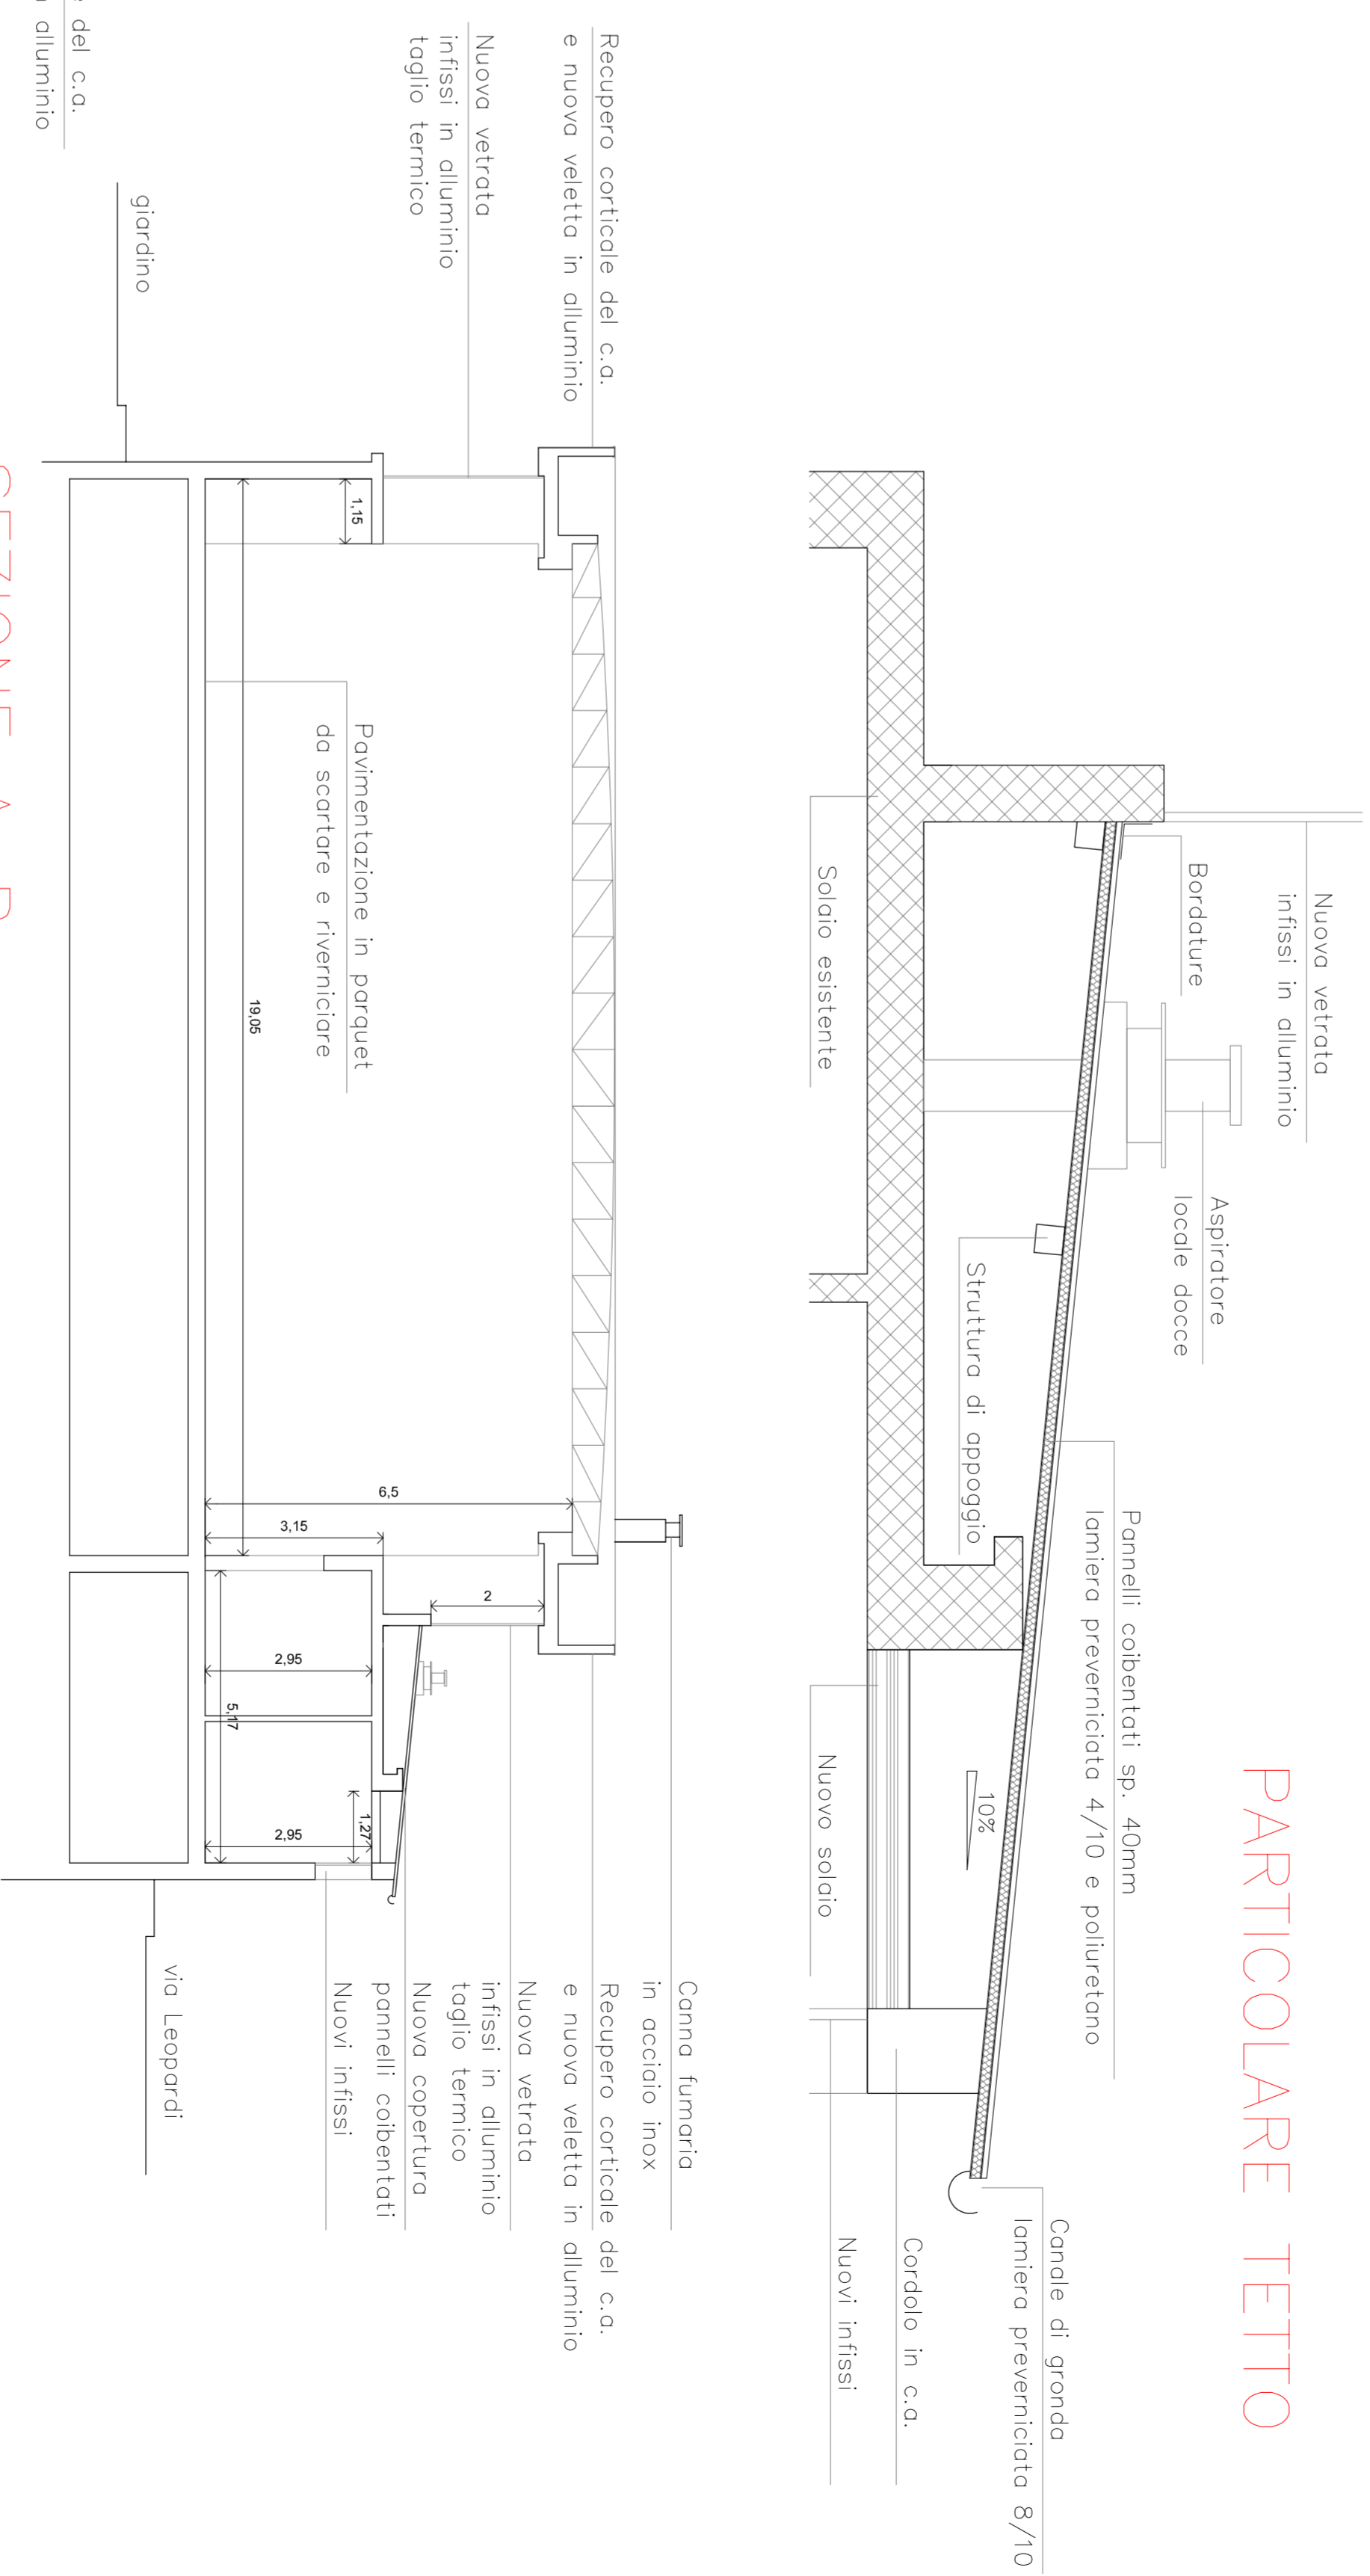

PARTICOLARE TETTO

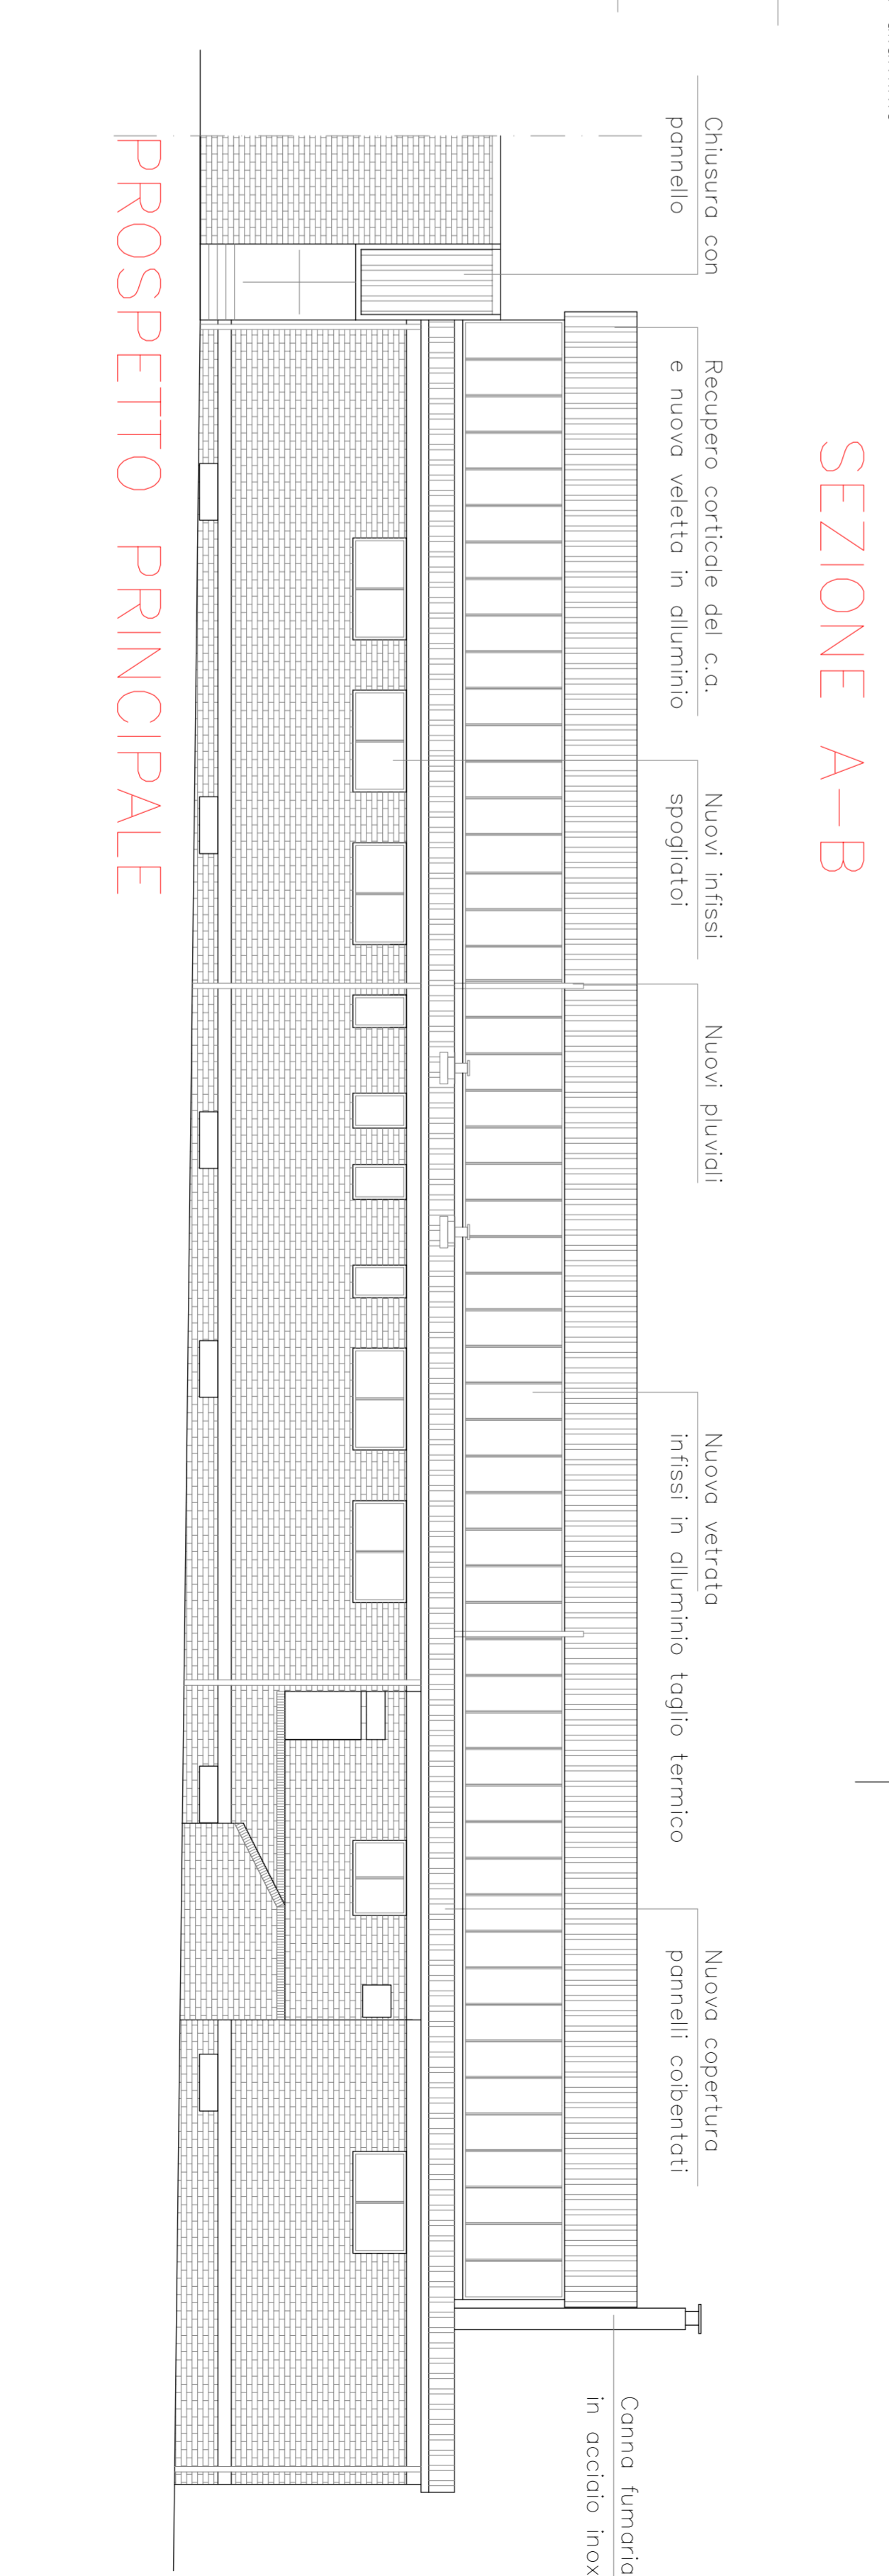

PROSPETTO PRINCIPALE

SEZIONE A-B