



COMUNE DI CERTALDO

plaza Boccaccio 13 - CERTALDO (FI) p.iva 01310860489 peci.comune.certaldo@postacert.toscana.it

Tipo d'opera
Ristrutturazione palestra scuola media "Boccaccio"

Ubicazione
Comune di Certaldo (FI)
via Leopardi

Oggetto tavola
Stato avanzato
piani, prospetti e sezione

scala 1:100

Committente
"COMUNE DI CERTALDO"
Settore Lavori Pubblici
Responsabile del procedimento
Geom. Nadia Traini

Prog. e D. LL. architettonici
Ing. Roberta Faravoli

Tavola

Prog. e D.LL. strutturali
Ing. Roberta Faravoli

Data
Febbraio 2017


4

PROGETTO PRELIMINARE DEFINITIVO ED ESECUTIVO


PIANO TERRA




COPERTURA

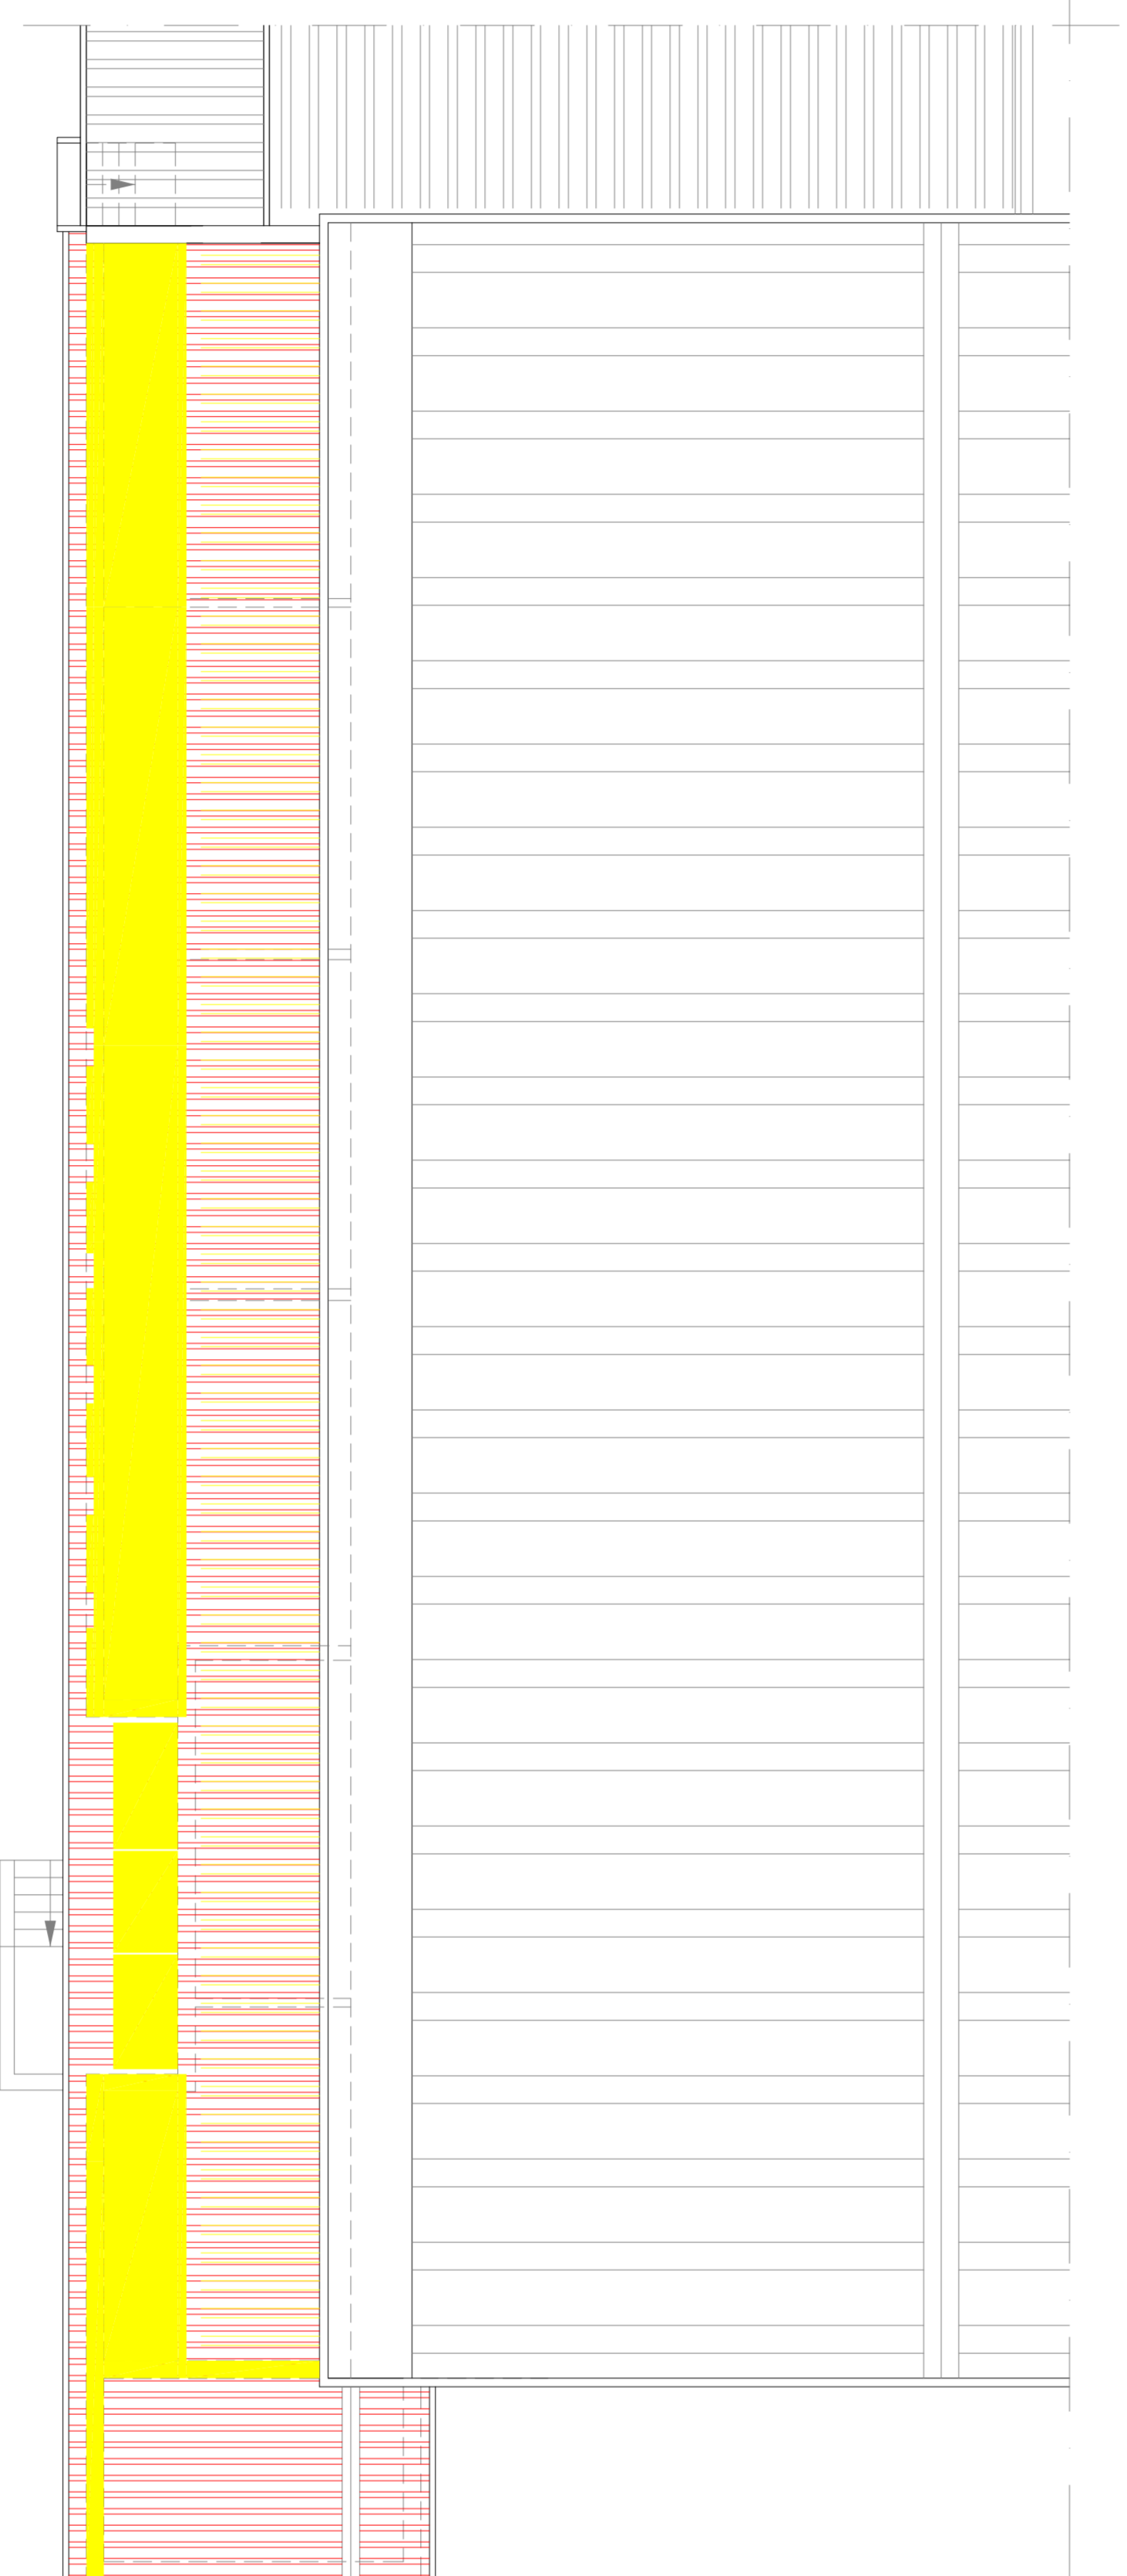

PROSPETTO TERGALE

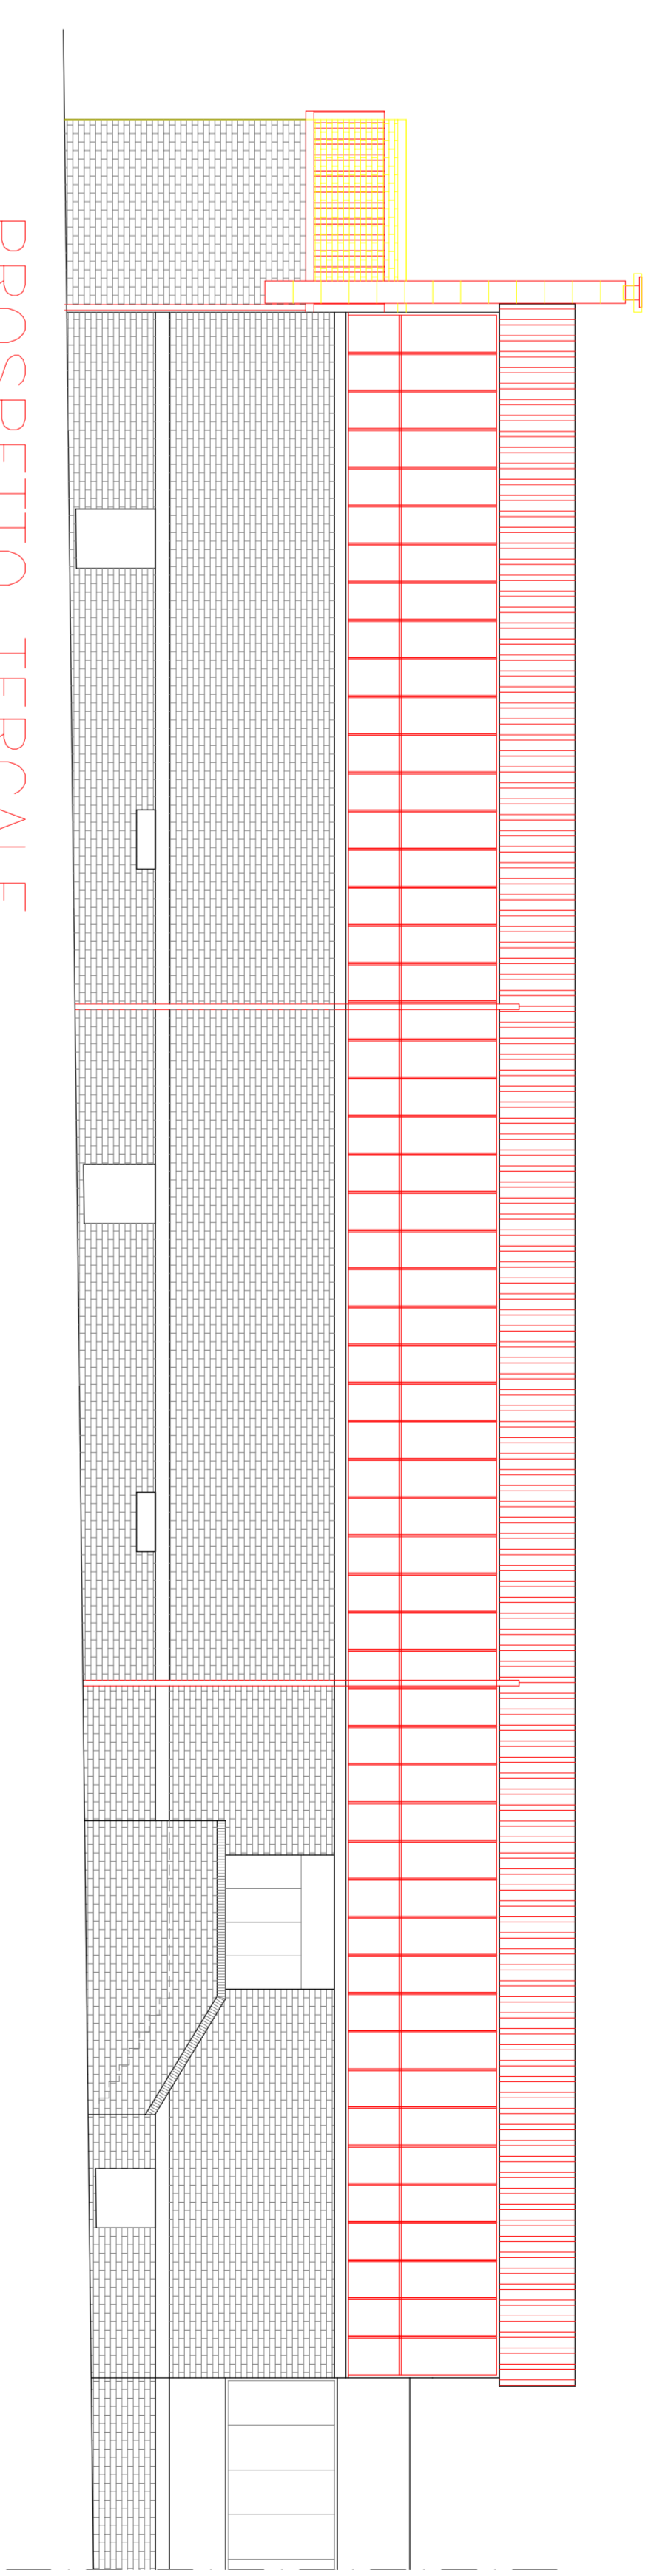

SEZIONE A-B

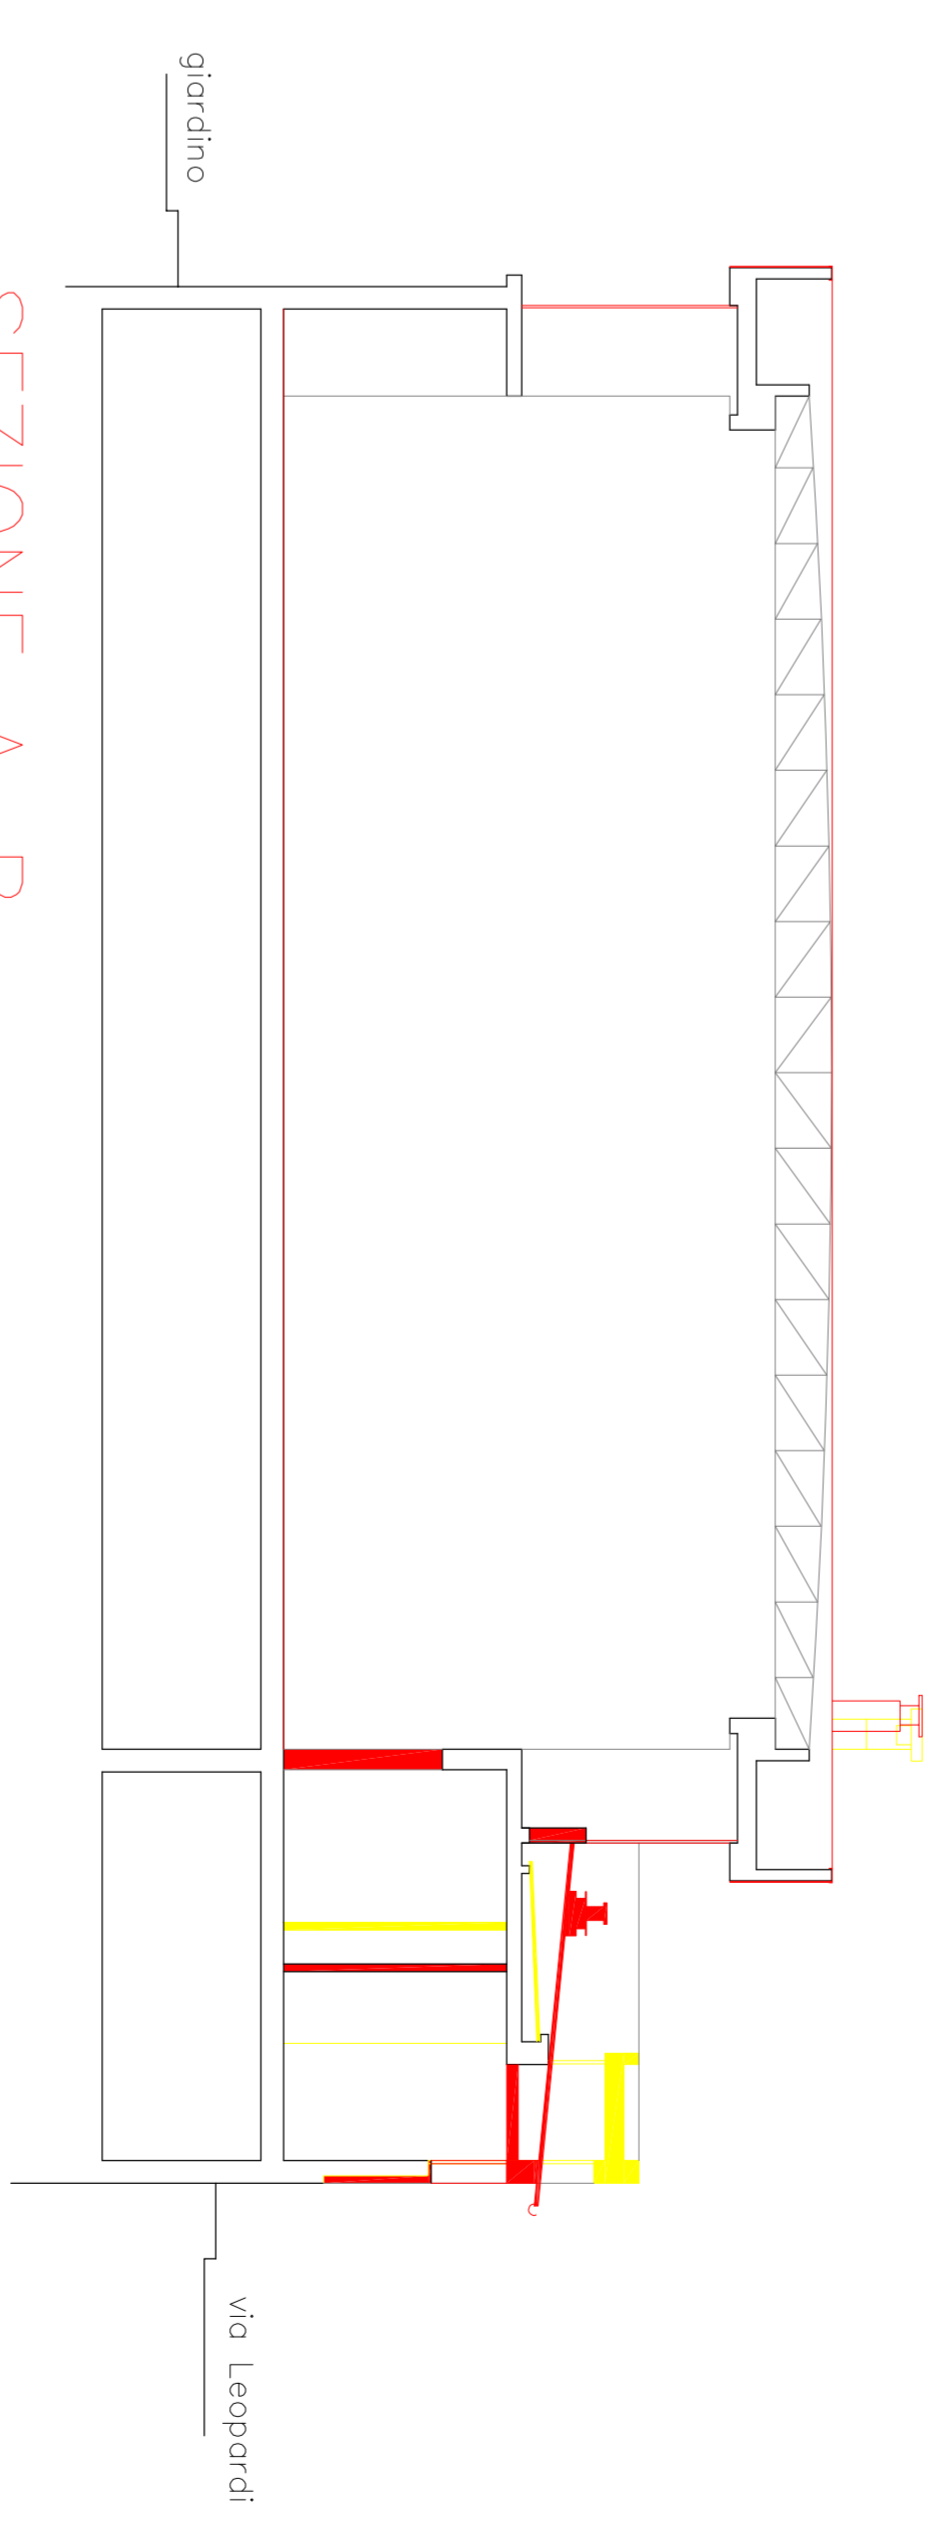

PROSPETTO PRINCIPALE

