COMMITTENTE

COMUNE DI CERTALDO

RESPONSABILE DEL PROCEDIMENTO
Responsabile di P.O.
Settore Lavori Pubblici

Geom. Nadia TRAINI

Aspetti Tecnici:

Resp. di P.O. Settore Urbanistica e Sviluppo Economico
Arch. Carlo VANNI

Tecnico Verifica Progetto
Geom. Martina ROSSI

ORDINE DEGLI INGEGNERI DELLA PROVINCIA DI FIRENZE
DOTT. ING. MARCELLO MANCONE N. 5723

ORDINE DEGLI INGEGNERI DELLA PROV. DI FIRENZE
DOTT. ING. MASSIMO FIORINI N° 4339

PROGETTO ESECUTIVO

NUOVA CAFFETTERIA

PIAZZA DELLA LIBERTA'_COMUNE DI CERTALDO

PROGETTISTI

POLITECNICA
INGEGNERIA E ARCHITETTURA

Via Galileo Galilei, 220
41126 Modena
www.politecnica.it

RESPONSABILE DI PROGETTO E DELLE INTEGRAZIONI SPECIALISTICHE
Ing. Marcello Mancone

PROGETTO ARCHITETTONICO
Arch. Giuseppe Cacozza
Arch. Roberto Malfatti

PROGETTO STRUTTURALE
Ing. Marcello Mancone

PROGETTO IMPIANTI ELETTRICI
Ing. Francesco Frassineti

PROGETTO IMPIANTI MECCANICI
ING. Massimo Fiorini

ELABORATO

LOTTO 2: MANUFATTO SEMIPREFABBRICATO
SCHEMA IMPIANTO IDRAULICO E FOGNARIO

OPERA	ARGOMENTO	DOC. E PROG.		FASE	REVISIONE
02	SE	C001	_	3	0

CARTELLA:	FILE NAME:	NOTE:	PROT.	SCALA:
-	02_IM_C001_30_4711	A3	4711	-

REV.	DESCRIZIONE	DATA	REDATTO	VERIFICATO	APPROVATO
5					
4					
3					
2					
1					
0	EMISSIONE	06/06/2017	VISCANTI	MALFATTI	MANCONE

Il presente progetto è il frutto del lavoro dei professionisti associati in Politecnica. A termine di legge tutti i diritti sono riservati.
E' vietata la riproduzione in qualsiasi forma senza autorizzazione di POLITECNICA Soc. Coop.
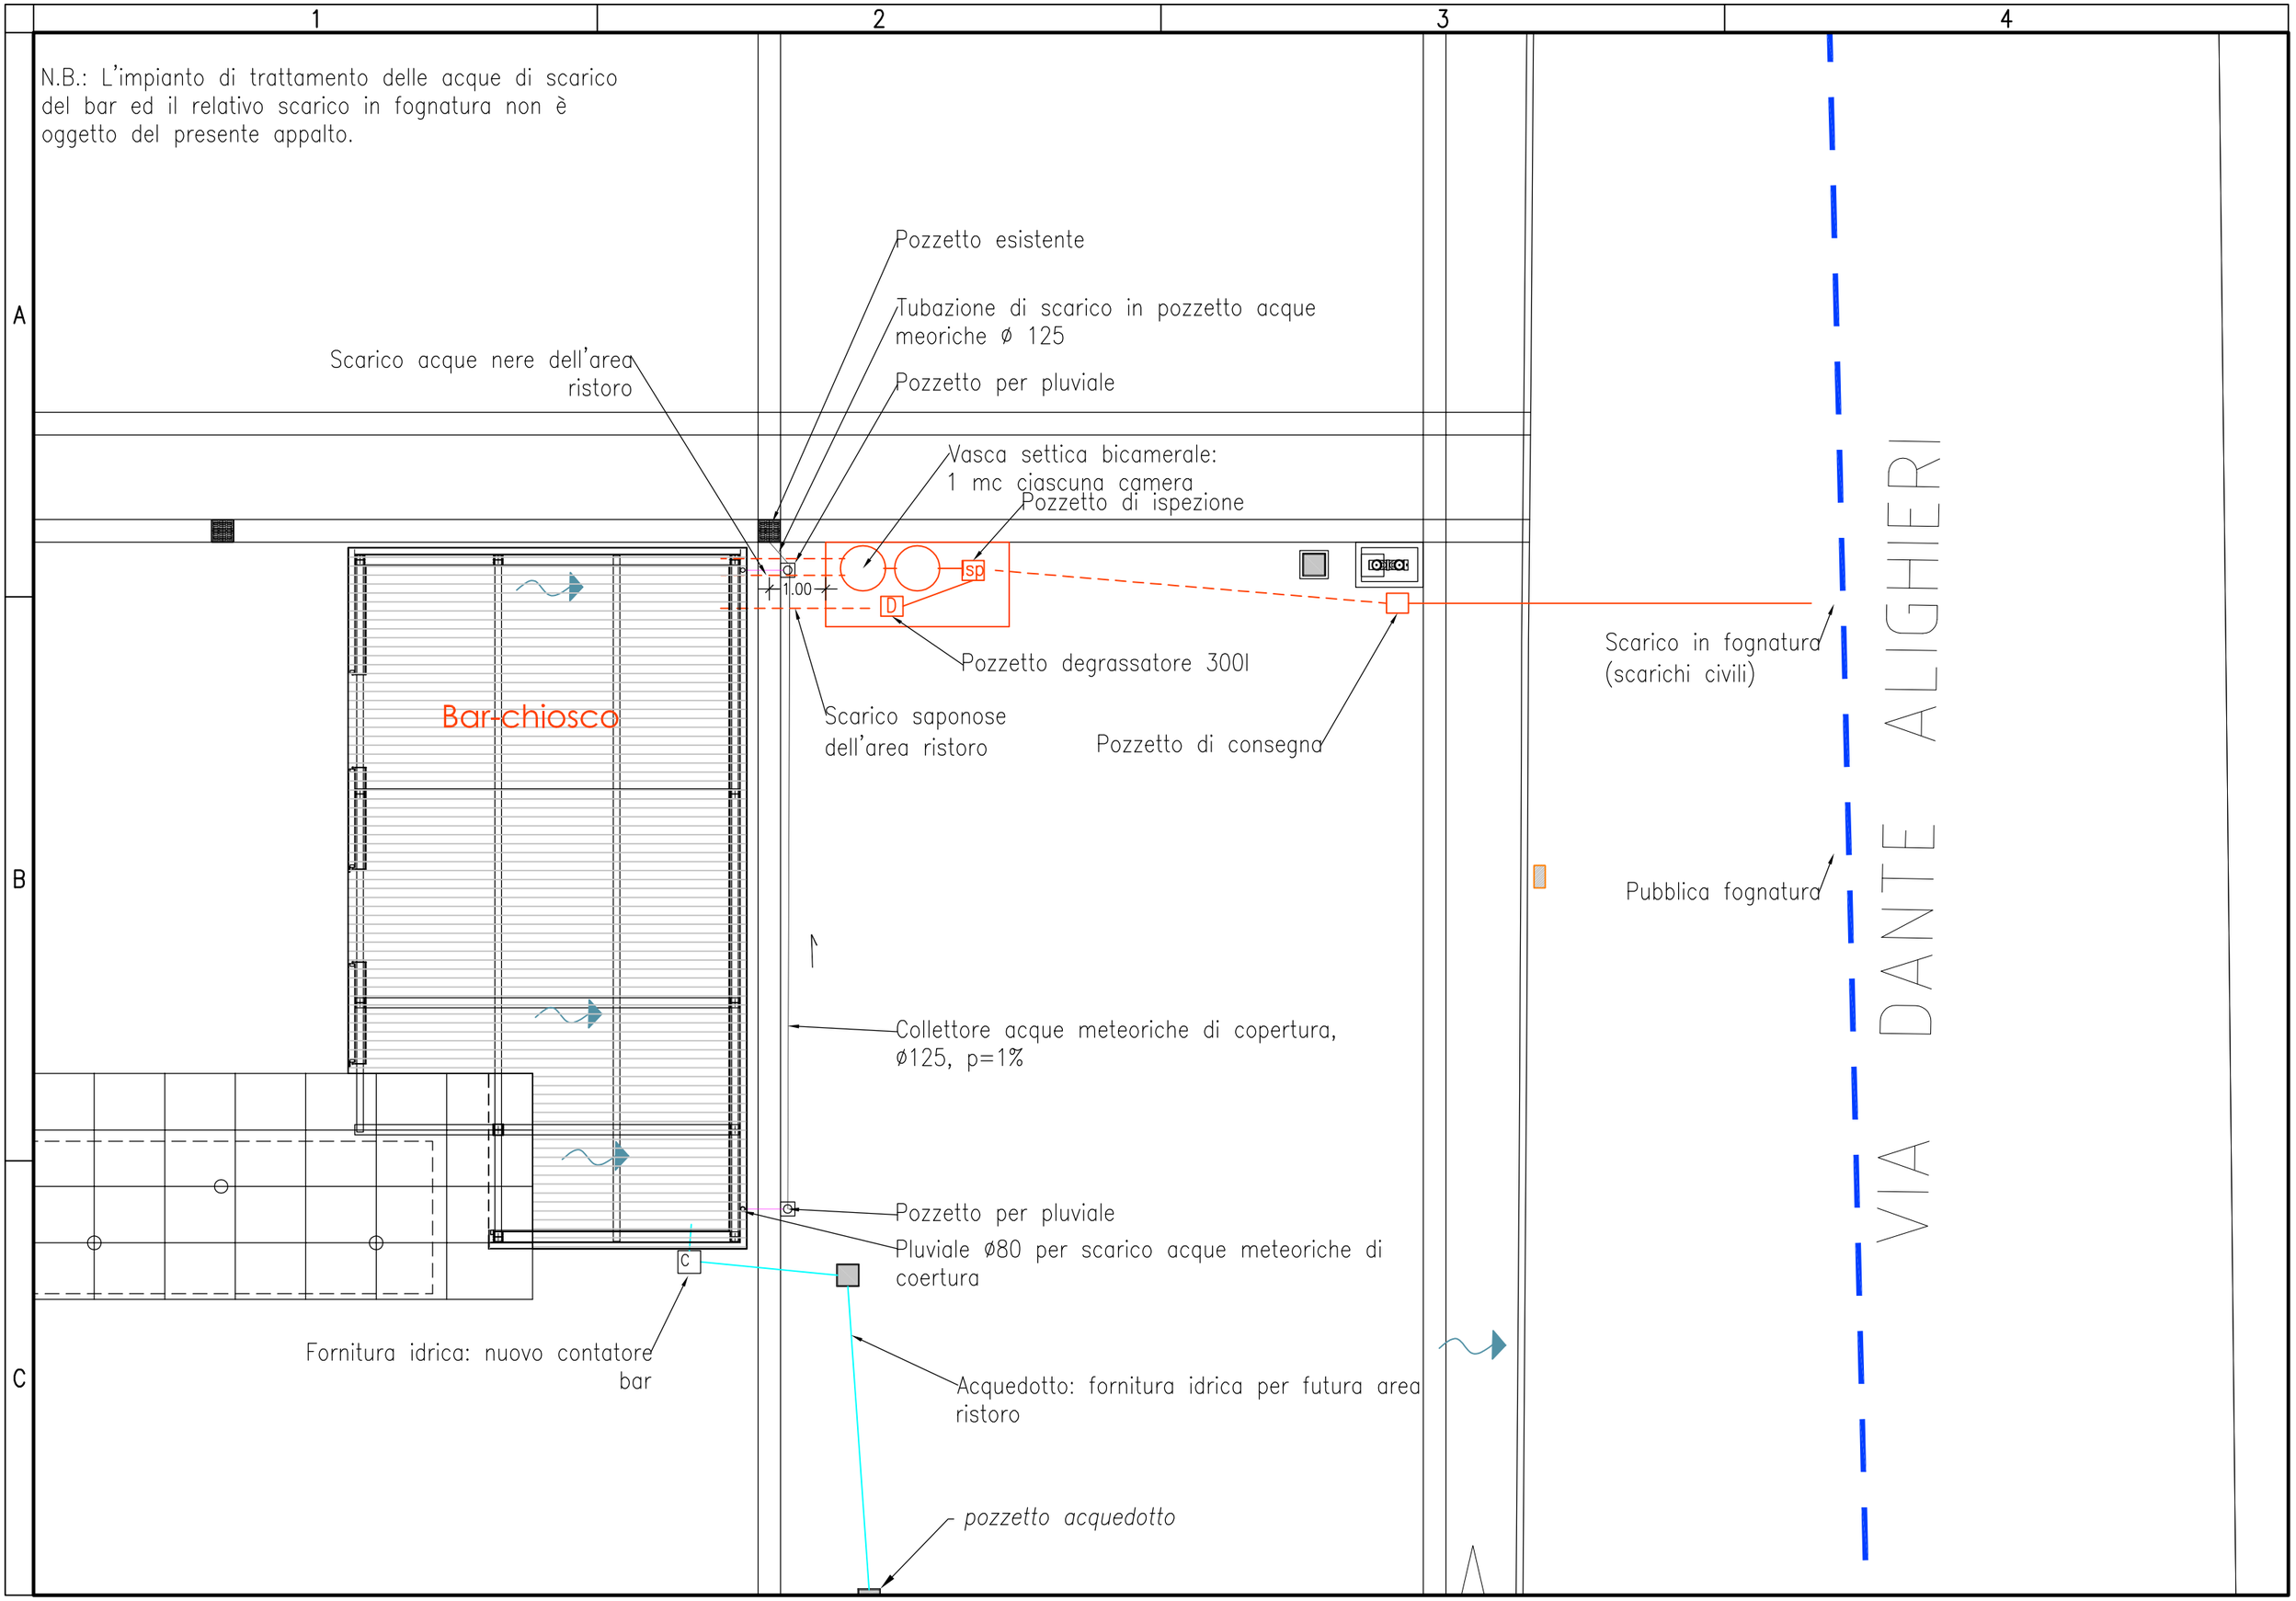
N.B.: L'impianto di trattamento delle acque di scarico del bar ed il relativo scarico in fognatura non è oggetto del presente appalto.