

**ALLEGATO <A>**



**COMUNE DI CERTALDO**


**INDIVIDUAZIONE DELLE AREE DESTINATE  
ALL' APPOSIZIONE DI STENDARDI SU PALI  
DELLA PUBBLICA ILLUMINAZIONE**

# APPOSIZIONE STENDARDI SU PALI DELLA PUBBLICA ILLUMINAZIONE

SCHEDA 1

Standardi pubblicitari delle dimensioni massime di cm. 130x190 nel rispetto dei disposti del Codice della Strada.

via MARIA ENRIQUES AGNOLETTI

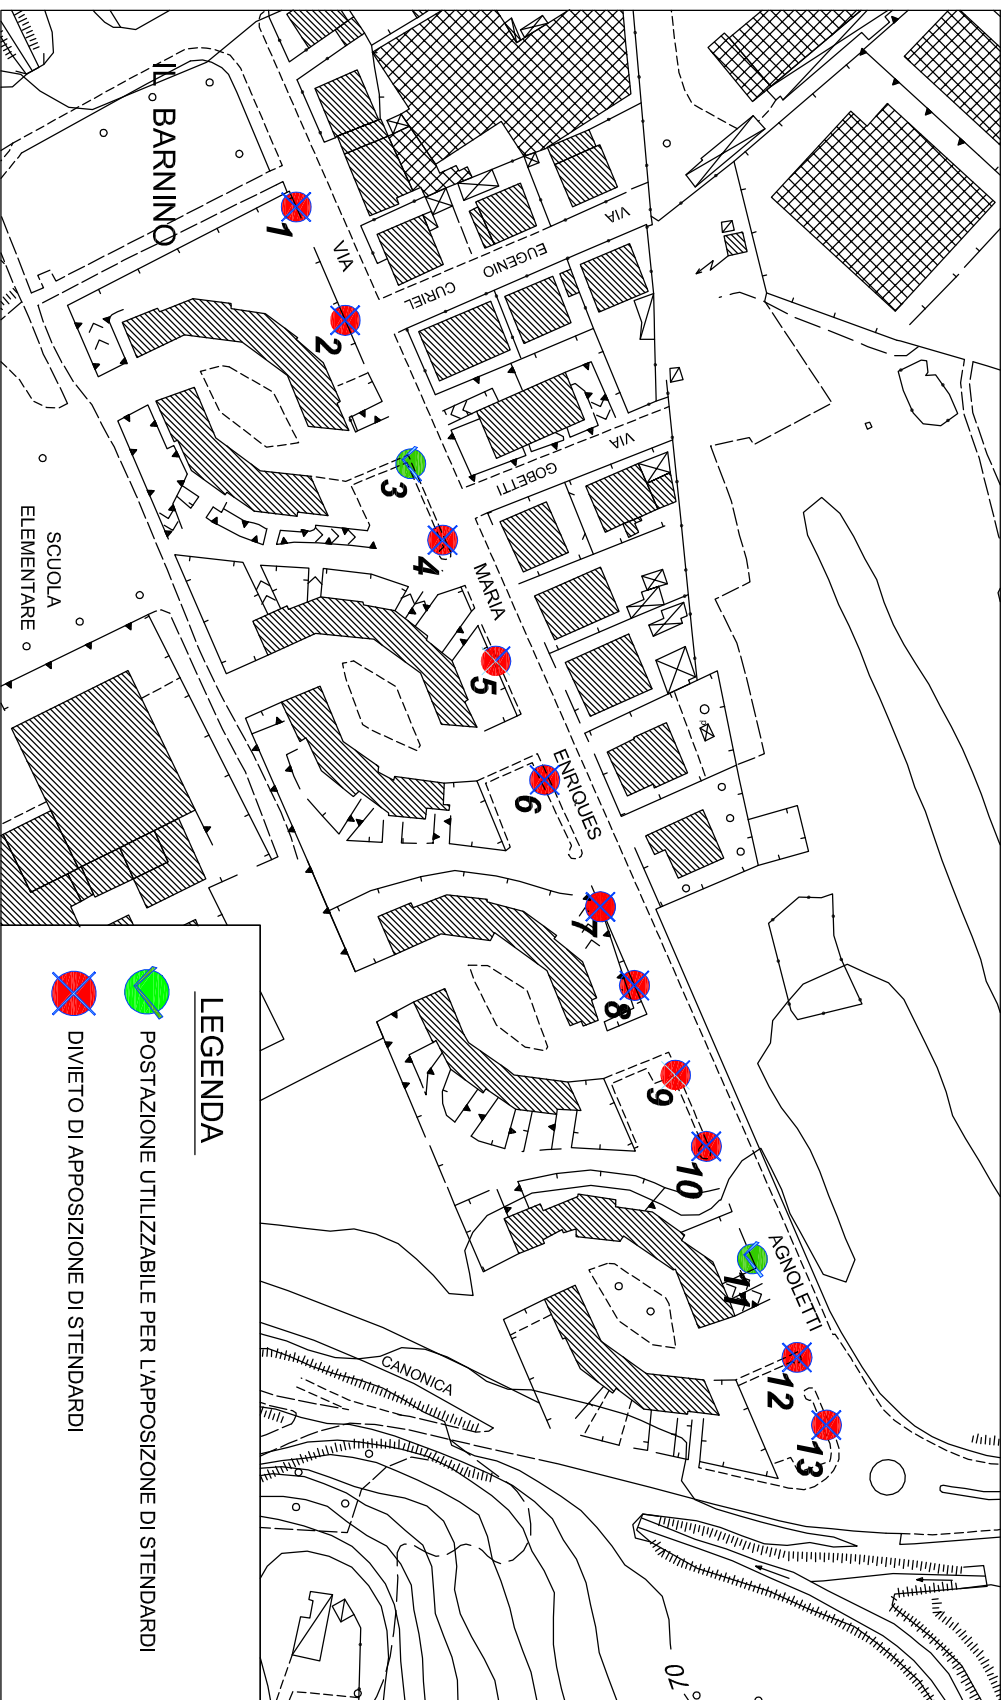

estratto planimetrico




foto stato attuale e foto simulazione

# APPOSIZIONE STENDARDI SU PALI DELLA PUBBLICA ILLUMINAZIONE

SCHEDA 2

Standardi pubblicitari delle dimensioni massime di cm. 130x190 nel rispetto dei disposti del Codice della Strada.

via TOSCANA

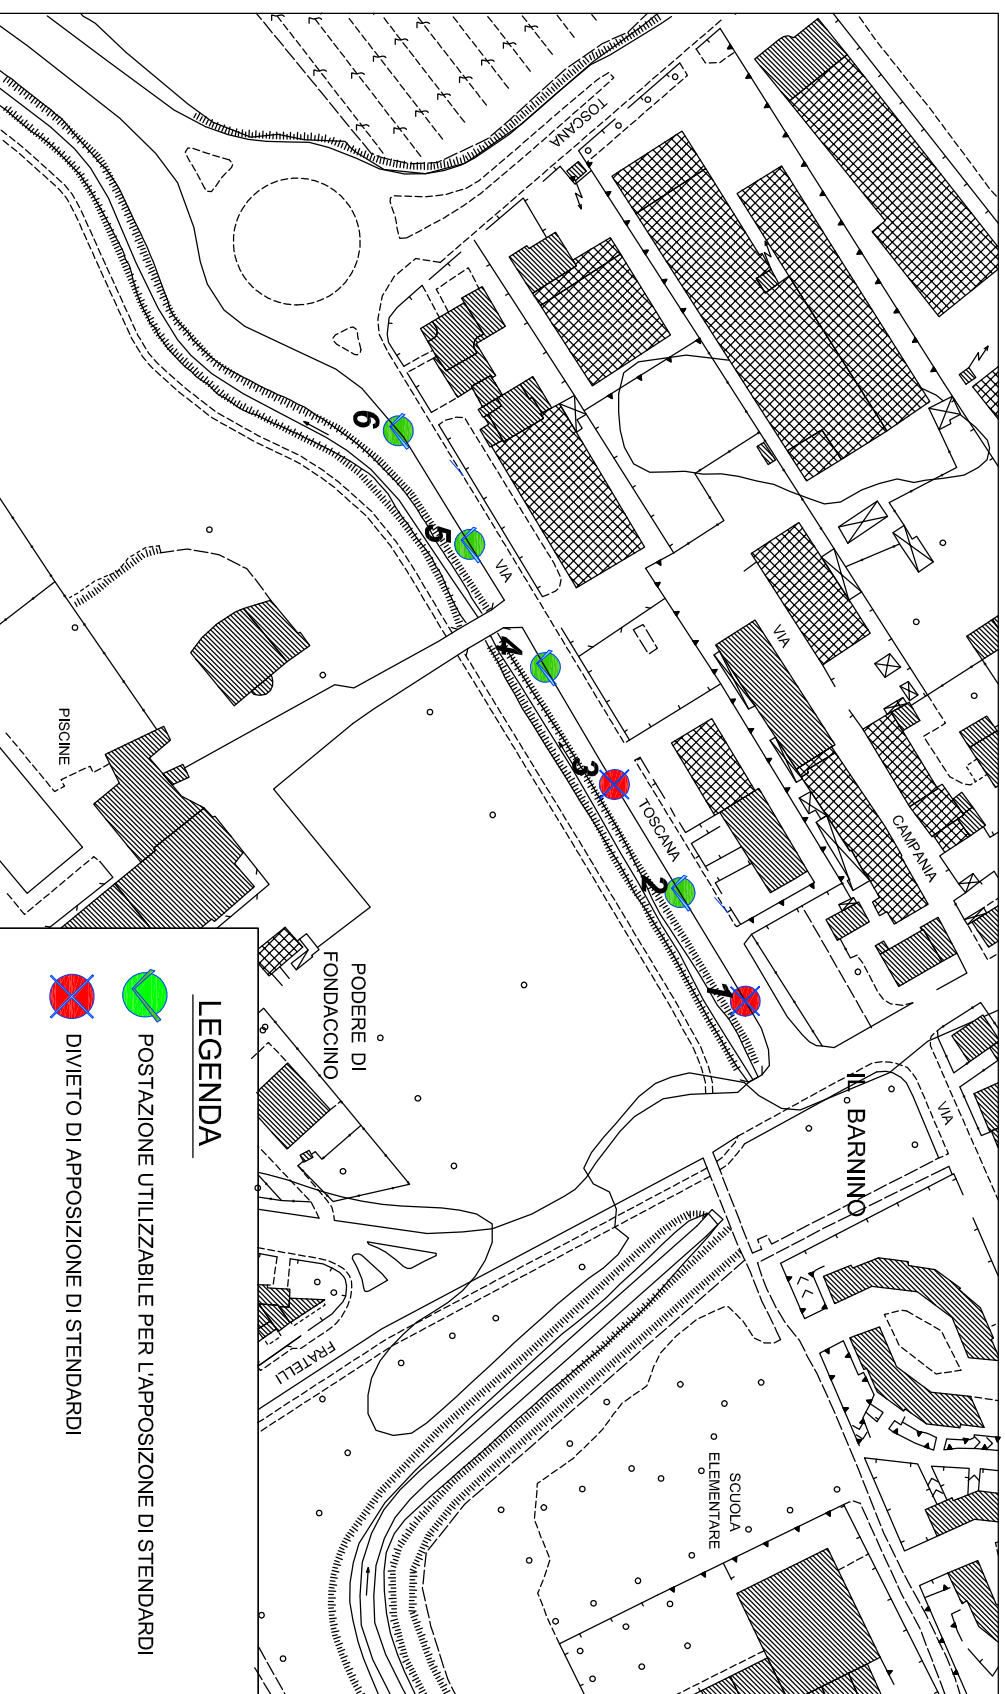

estratto planimetrico


foto stato attuale e foto simulazione

# APPOSIZIONE STENDARDI SU PALI DELLA PUBBLICA ILLUMINAZIONE

SCHEDA 3

*Standardi pubblicitari delle dimensioni massime di cm. 130x190 nel rispetto dei disposti del Codice della Strada.*

*viale GIACOMO MATTEOTTI*

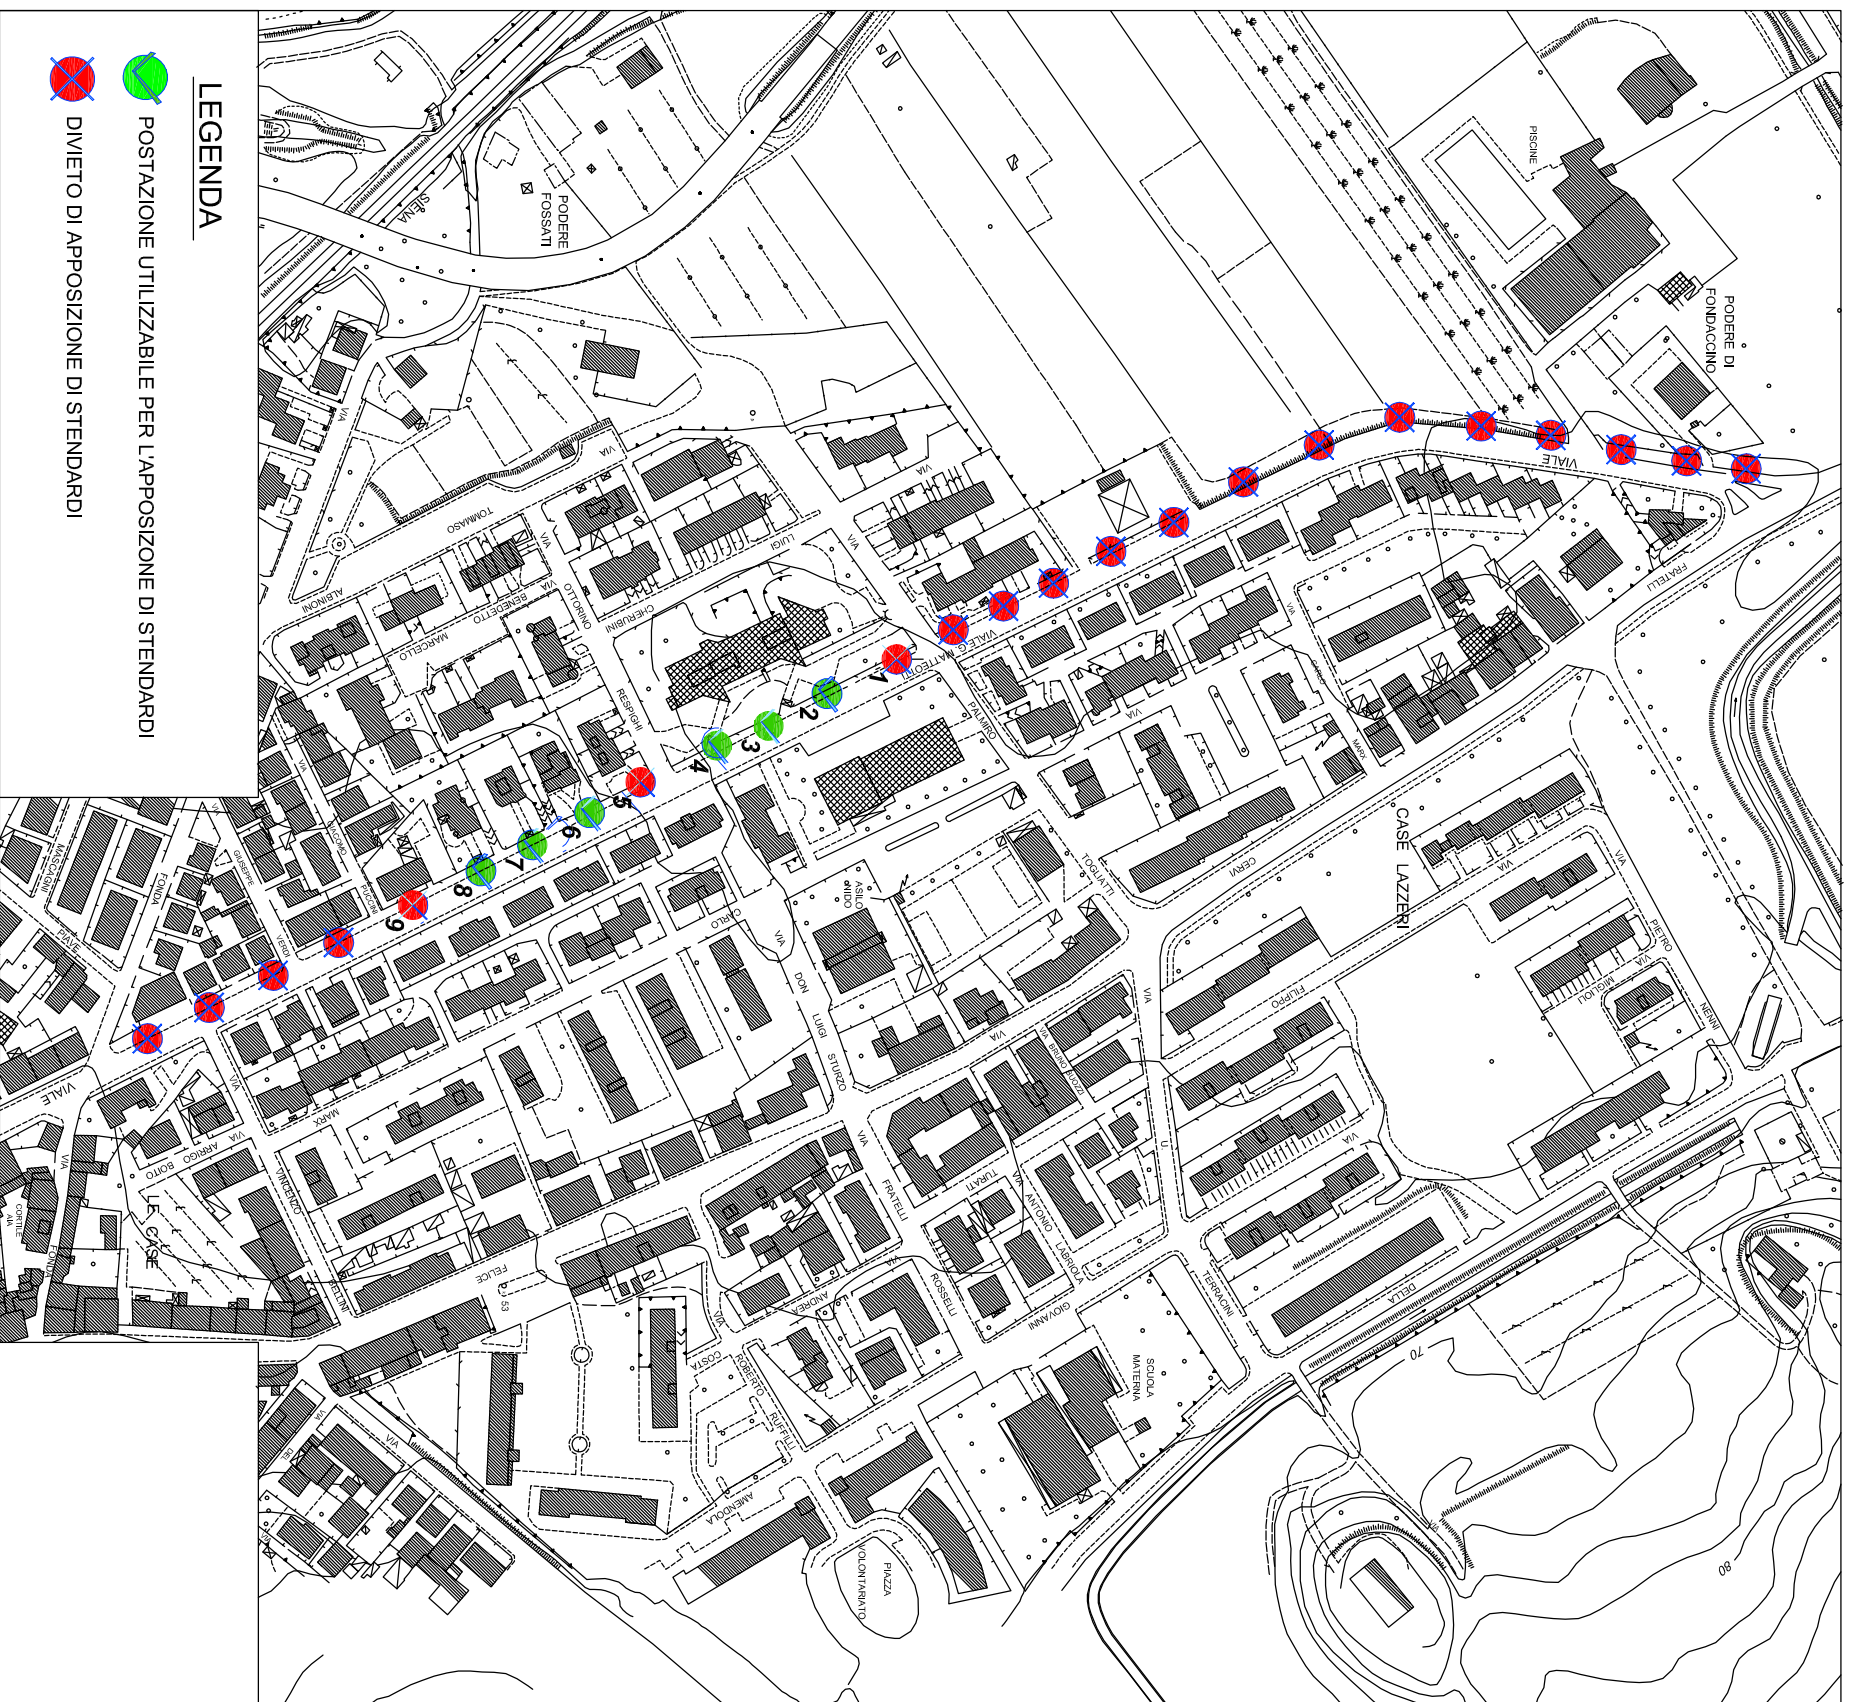

estratto planimetrico



foto stato attuale e foto simulazione

# APPOSIZIONE STENDARDI SU PALI DELLA PUBBLICA ILLUMINAZIONE

SCHEDA 4

Standardi pubblicitari delle dimensioni massime di cm. 130x190 nel rispetto dei disposti del Codice della Strada.

via DON MINZONI



estratto planimetrico



foto stato attuale e foto simulazione