


Tipo d'opera Ristrutturazione palestra scuola media "Boccaccio"	
Ubicazione Comune di CERTALDO (FI) via Leopardi	
Oggetto tavola Particolari strutturali - pianta solaio - sezione solaio - cerchiature e architravature	scala 1:100 scala 1:20 scala 1:20
Committente "COMUNE DI CERTALDO" settoe Lavori Pubblici Responsabile del procedimento Geom. Nadia Traini	
Prog. e D. LL architettonici Ing. Roberta Faraoni	Tavola
Prog. e D.LL. strutturali Ing. Roberta Faraoni	
Data Febbraio 2017	5
PROGETTO PRELIMINARE DEFINITIVO ED ESECUTIVO	




COMUNE DI CERTALDO

piazza Boccaccio 13 - CERTALDO (FI) p.iva 01310860489 pec: comune.certaldo@postacert.toscana.it


PIANTA

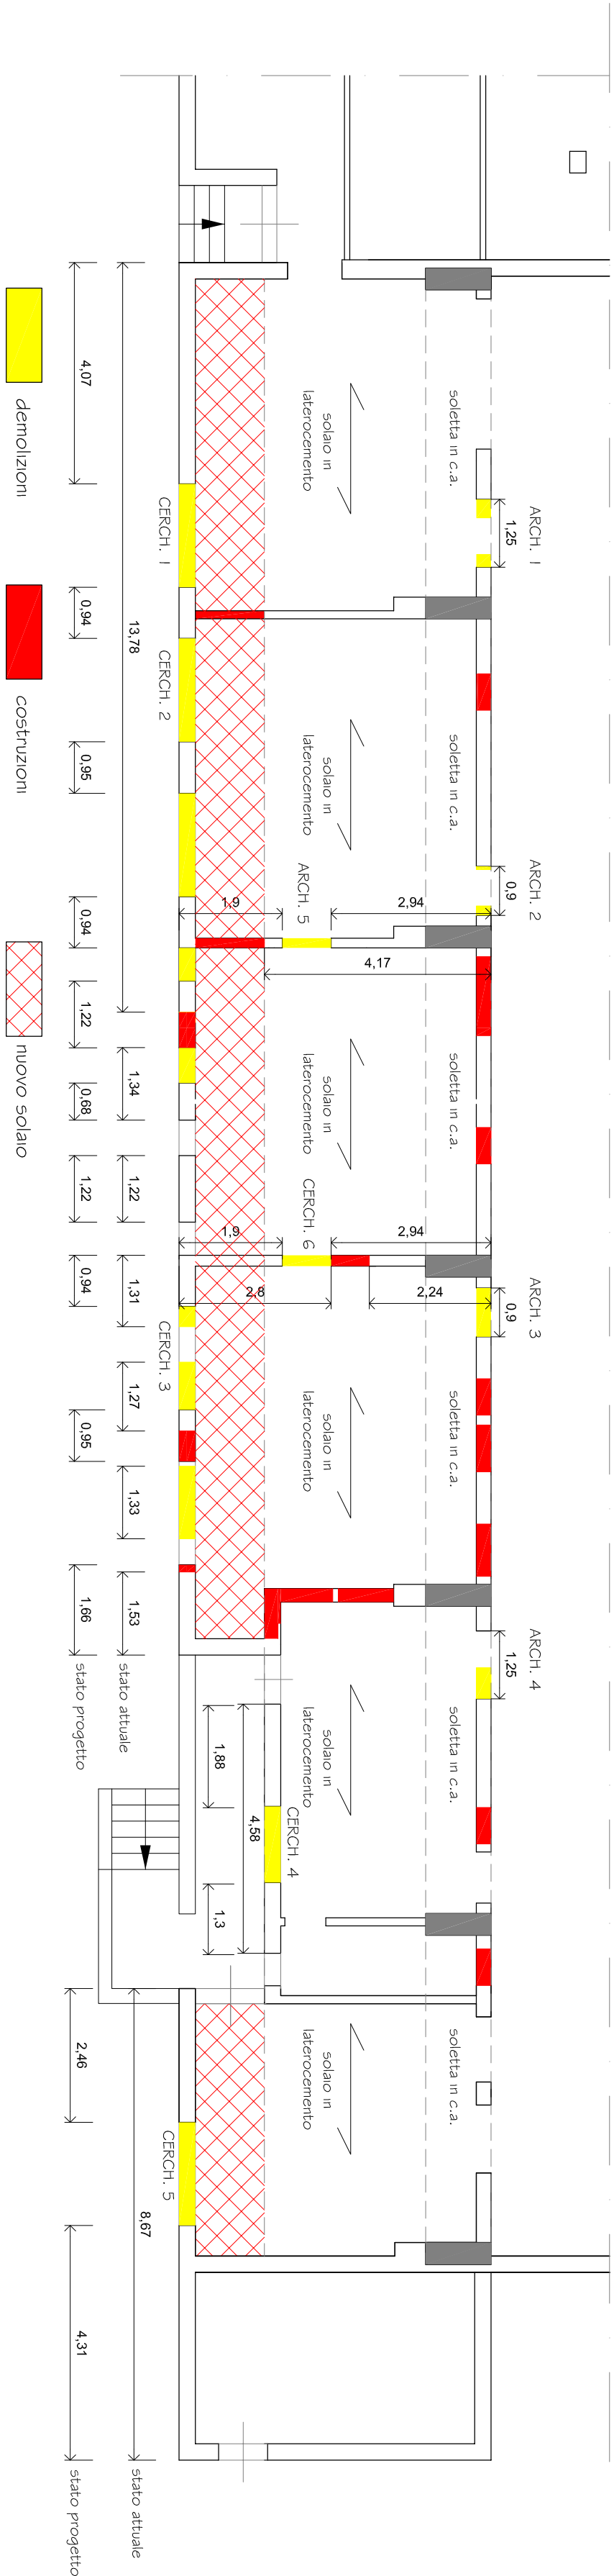


ARCH. N. 1 - 4

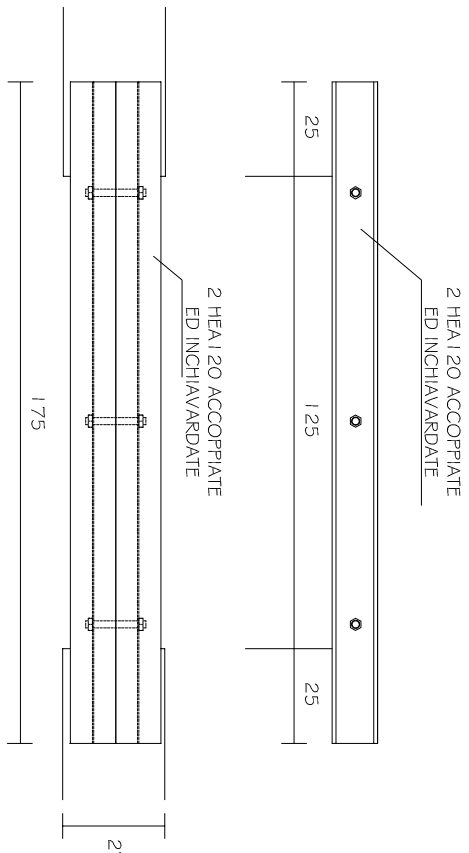


CERCH. N. 1 - 2 - 3 - 5

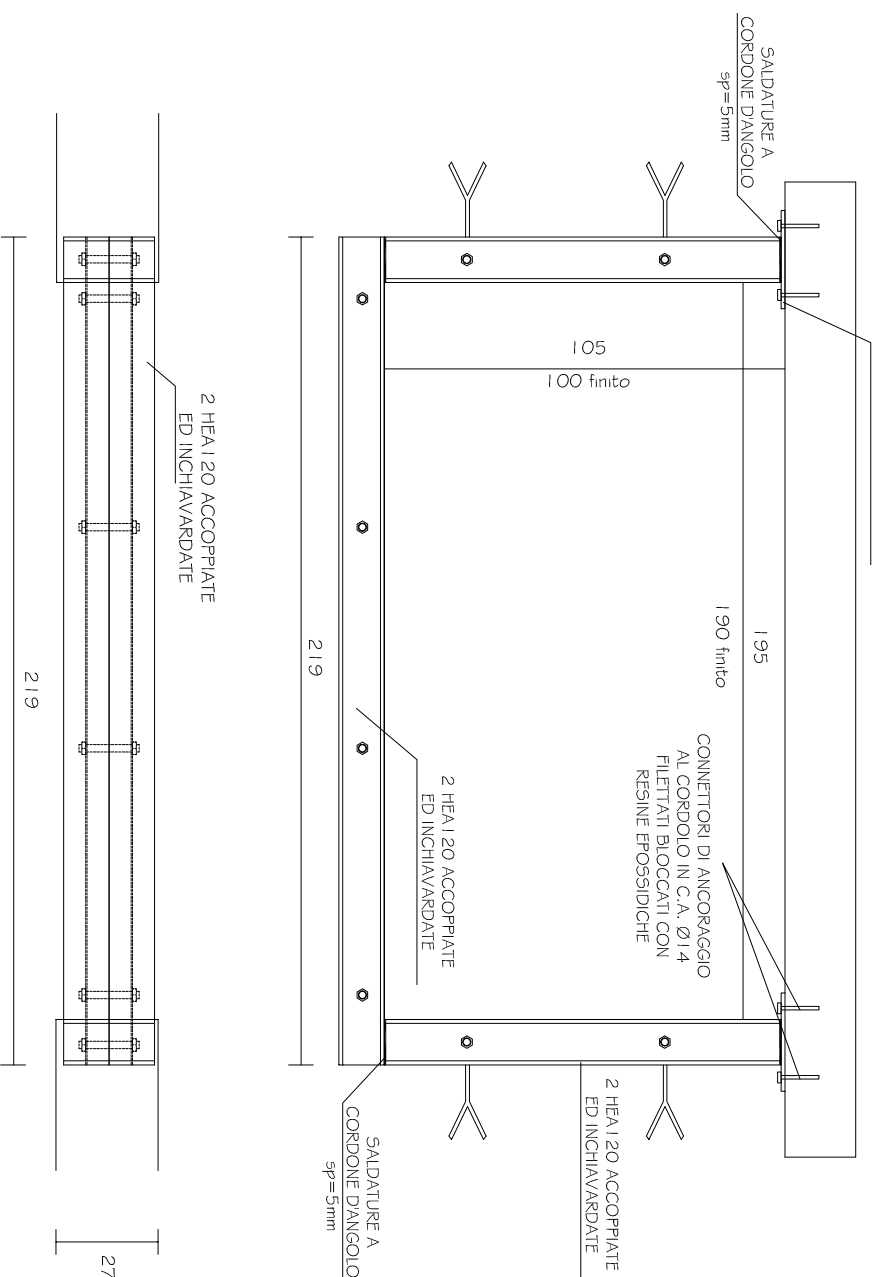


CERCH. N. 6

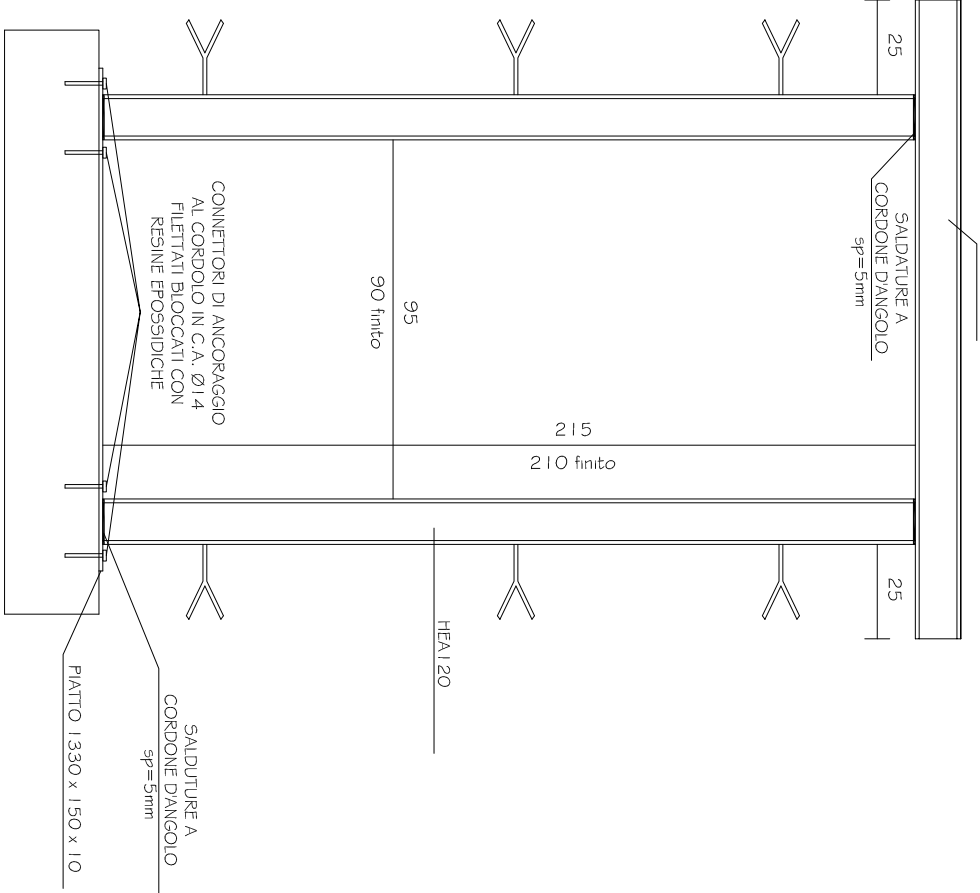


ARCH. N. 2 - 3

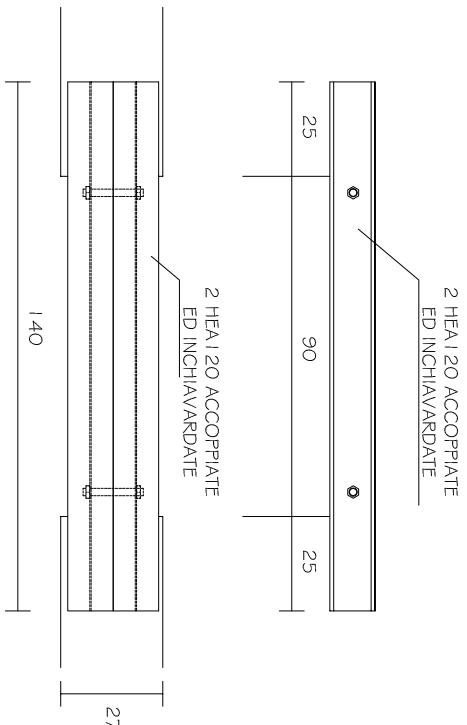

CERCH. N. 4

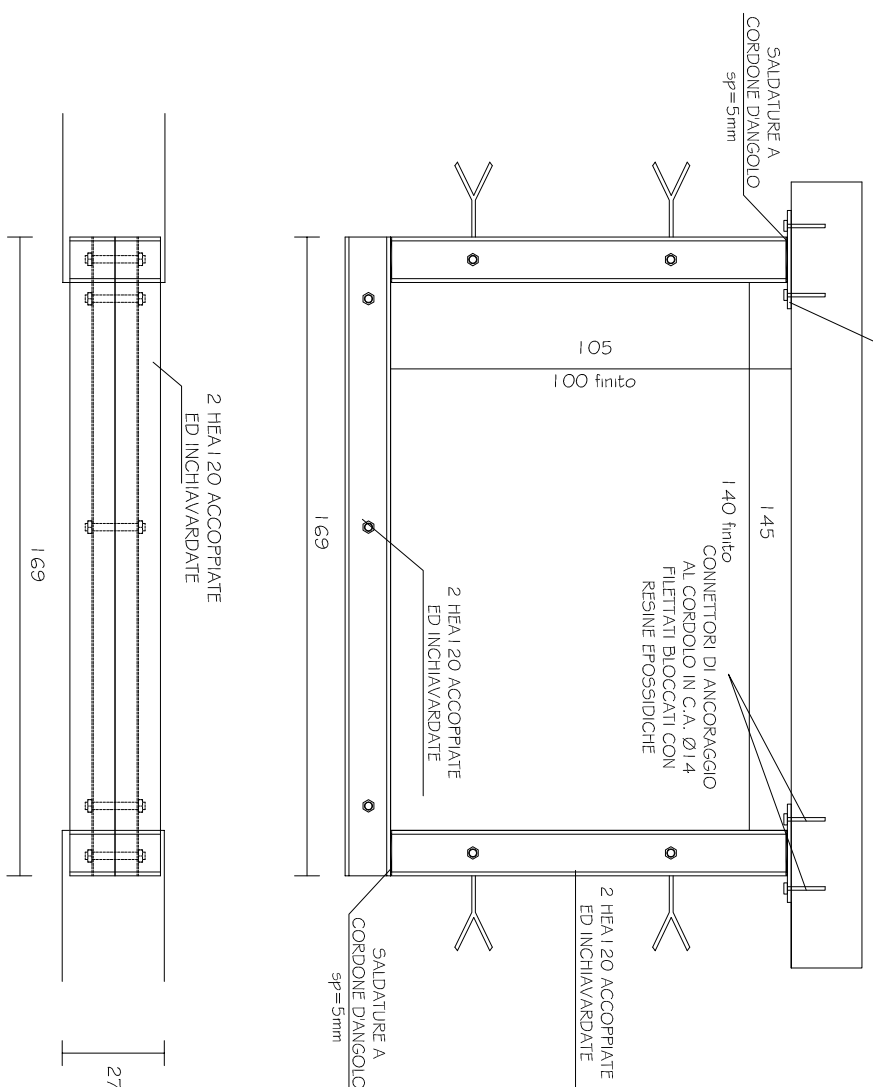

ARCH. N. 5

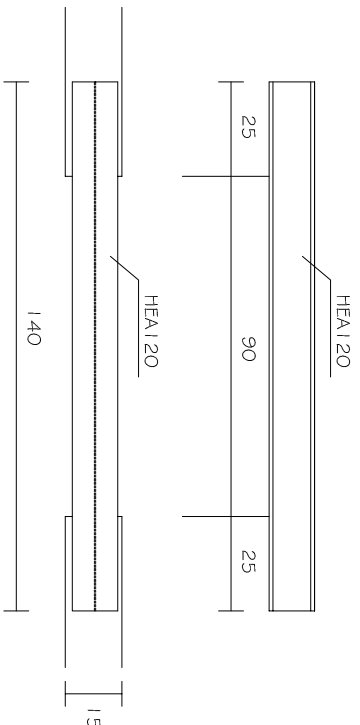

NUOVO SOLAIO

